

**Raum:**



- 472 Sitzplätze (Hörsaalbestuhlung)
- Maße: 19,25m x 23,49m x 7,65m (BxTxH)
- 3x Tische + 6x Stühle
- Barrierefreier Zugang
- 1x Rednerpult
- 1x Bühnenpodest mit Rampe

**Technische Ausstattung:**



- 1x Beamer (Einzel-Projektion Vollformat)
- 2x Beamer (Doppelprojektion)
- 3x Funkmikrofone Handsender
- Leinwand (motorgetrieben)
- 1x Funkmikrofon Headset oder Krawatte
- PC mit USB-Schnittstellen und Netzwerk / Internet
- Dokumentenkamera mit Dia-Lichtfeld
- Videokonferenzanlage
- Beschallungsanlage

**Erweiterbare Ausstattung:**

- HD-Kamera

**Ausstellungs- und Catering-  
flächen:**




- 118 m<sup>2</sup> Ausstellungs- und Cateringfläche
- Beispiel:
- 58x Stühle
  - 26x Stellwände
  - 30x Tische
  - 2x Stehtische



# Bestuhlungsplan

Medizinische Hochschule  
Hannover

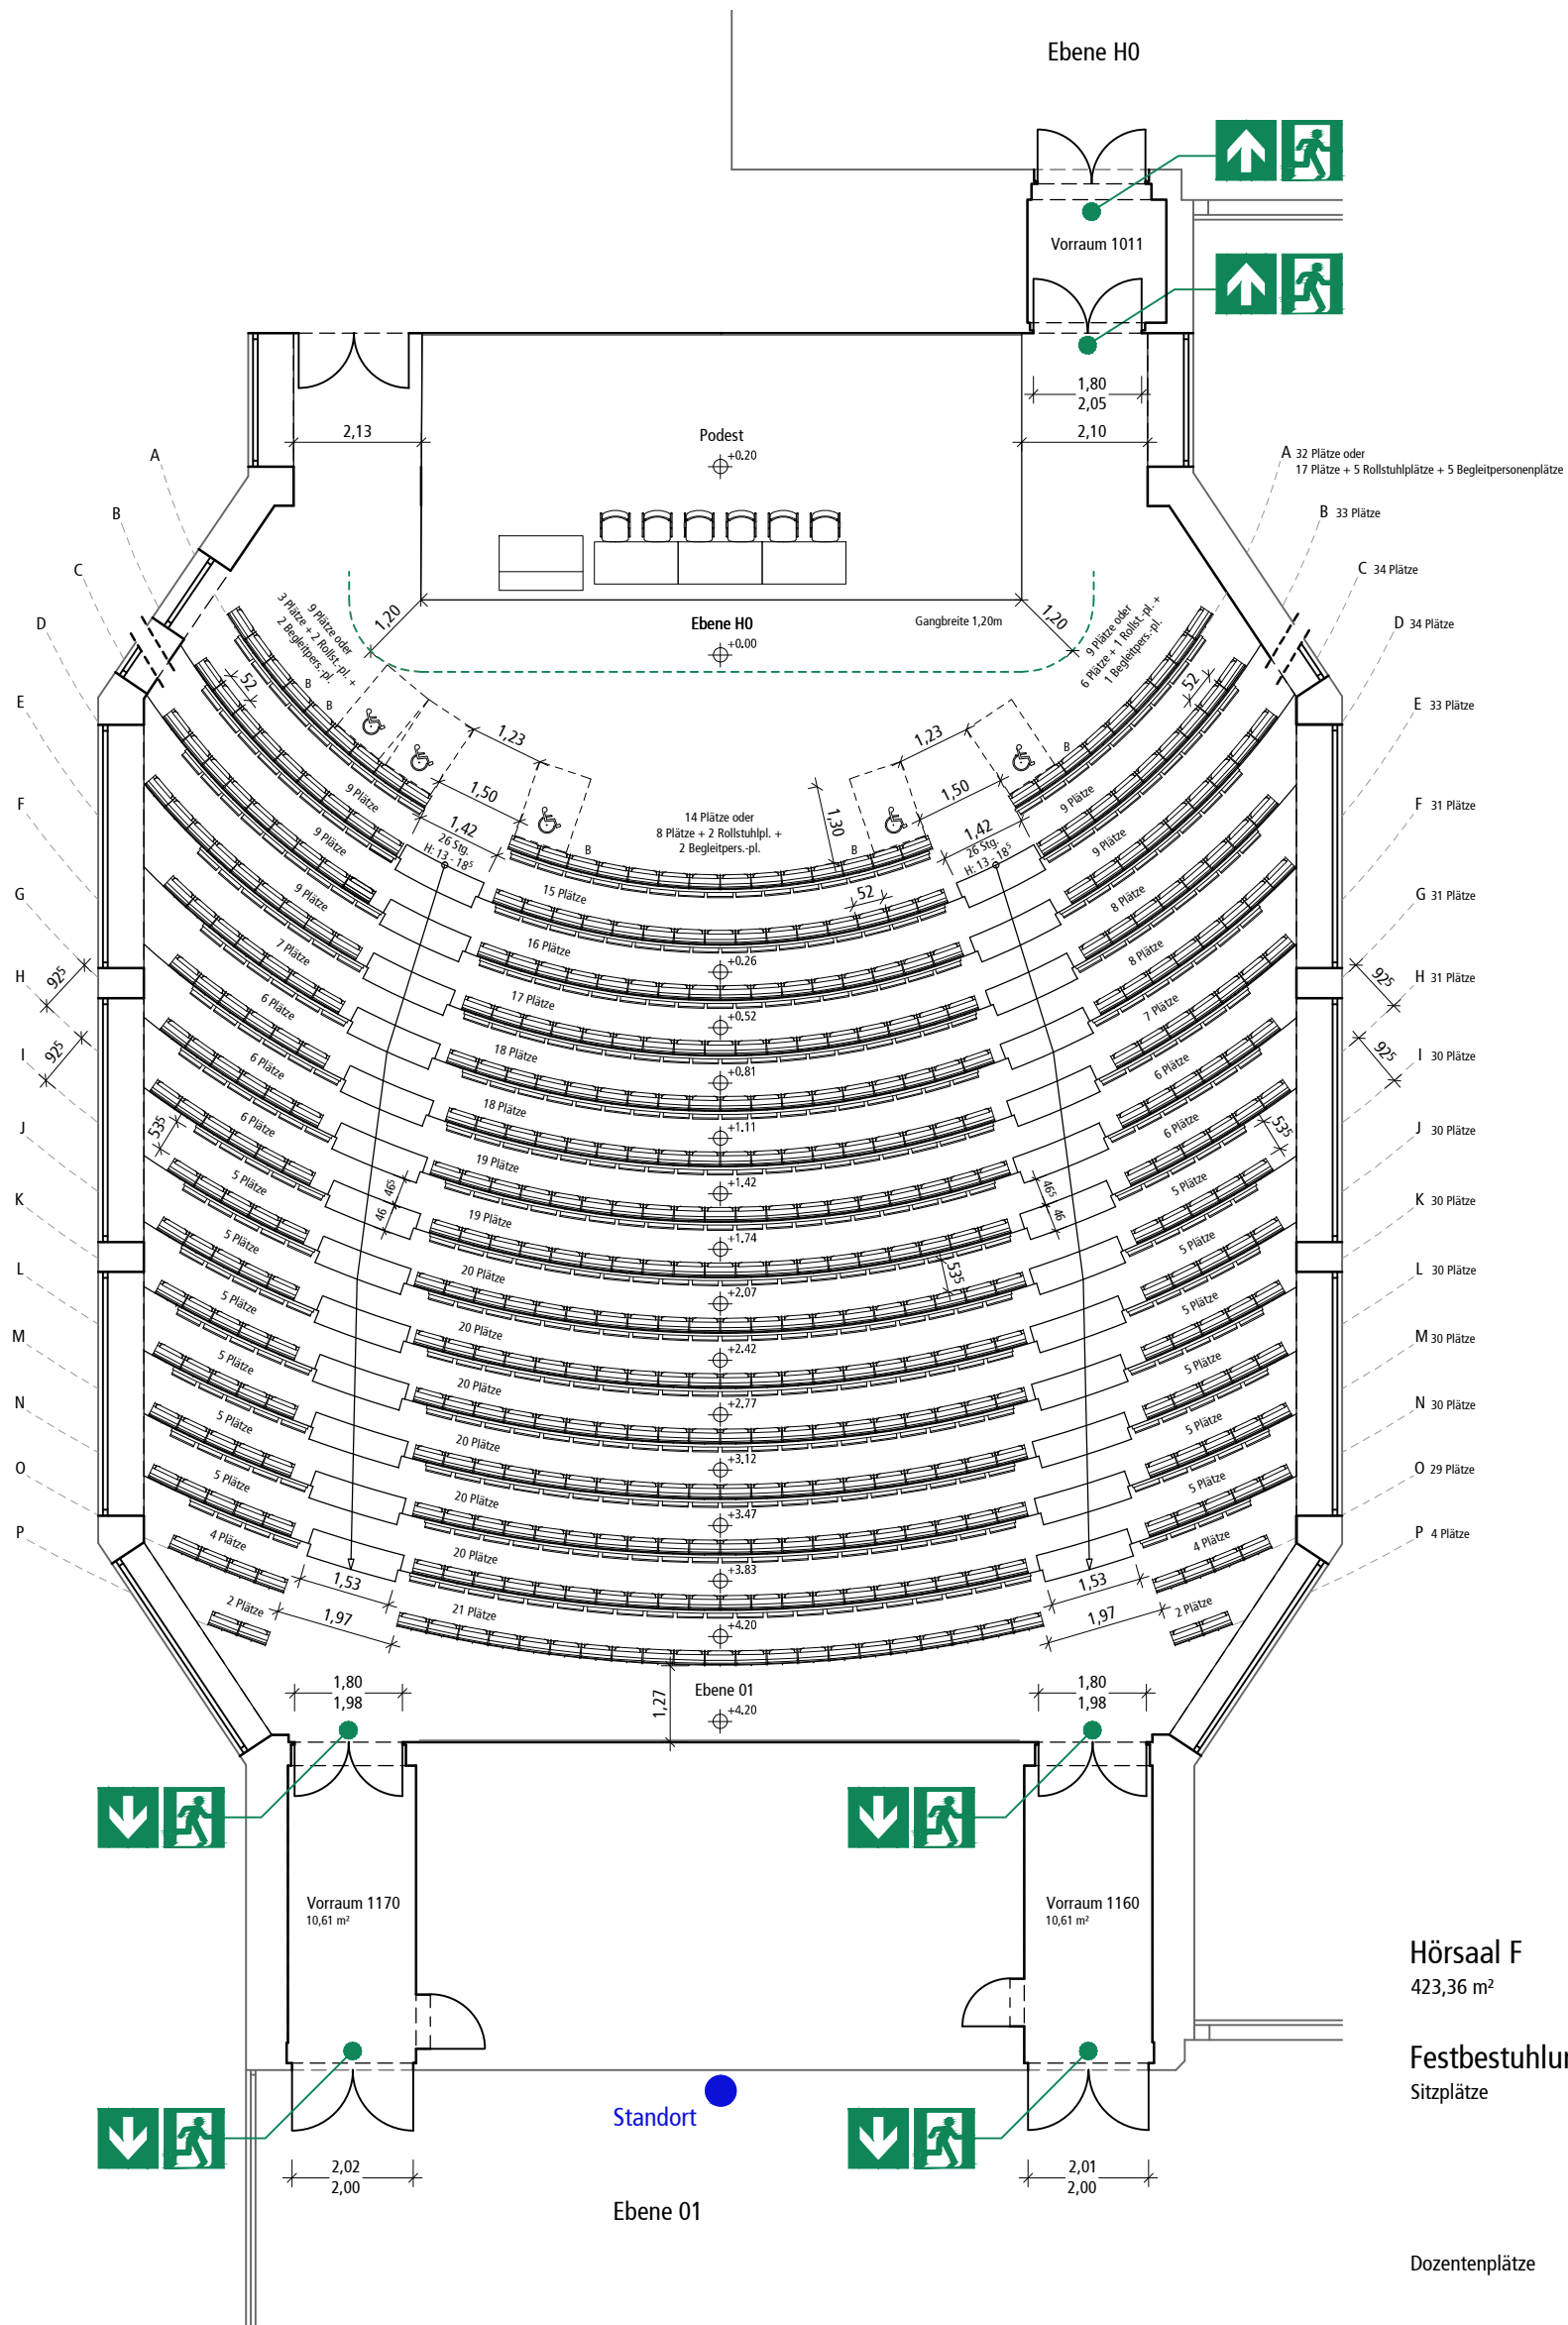

**Hörsaal F**  
423,36 m<sup>2</sup>

## Festbestuhlung

|                |                                 |
|----------------|---------------------------------|
| Sitzplätze     | 472 Plätze                      |
| oder           | 467 Plätze, davon               |
|                | 462 Plätze Festbestuhlung inkl. |
|                | 5 Begleitpersonenplätze         |
|                | 5 Rollstuhlplätze               |
| Dozentenplätze | 6 Sitzplätze                    |
|                | 3 Tische                        |
|                | 1 Rednerpult                    |

Legende



Rettungsweg /  
Notausgang



Richtungsangabe

Inhalt

Bestuhlungsplan  
Hörsaal F

Gebäude J1  
Maßstab 1:125  
Datum 20.10.2015

Ebene 01 - Raum 1160/70  
Format DIN A3

Zuständigkeit

Medizinische Hochschule  
Hannover

Geschäftsbereich III  
Veranstaltungsmanagement - OE 0060  
Telefon 0511-532-9500

Planersteller


Birgit Meyer  
architektin

Küchengartenstraße 2  
Telefon 0511-2153070  
bm. birgitmeyer@web.de

30449 Hannover  
Mobil 0173-6048311

# Bestuhlungsplan

Medizinische Hochschule  
Hannover

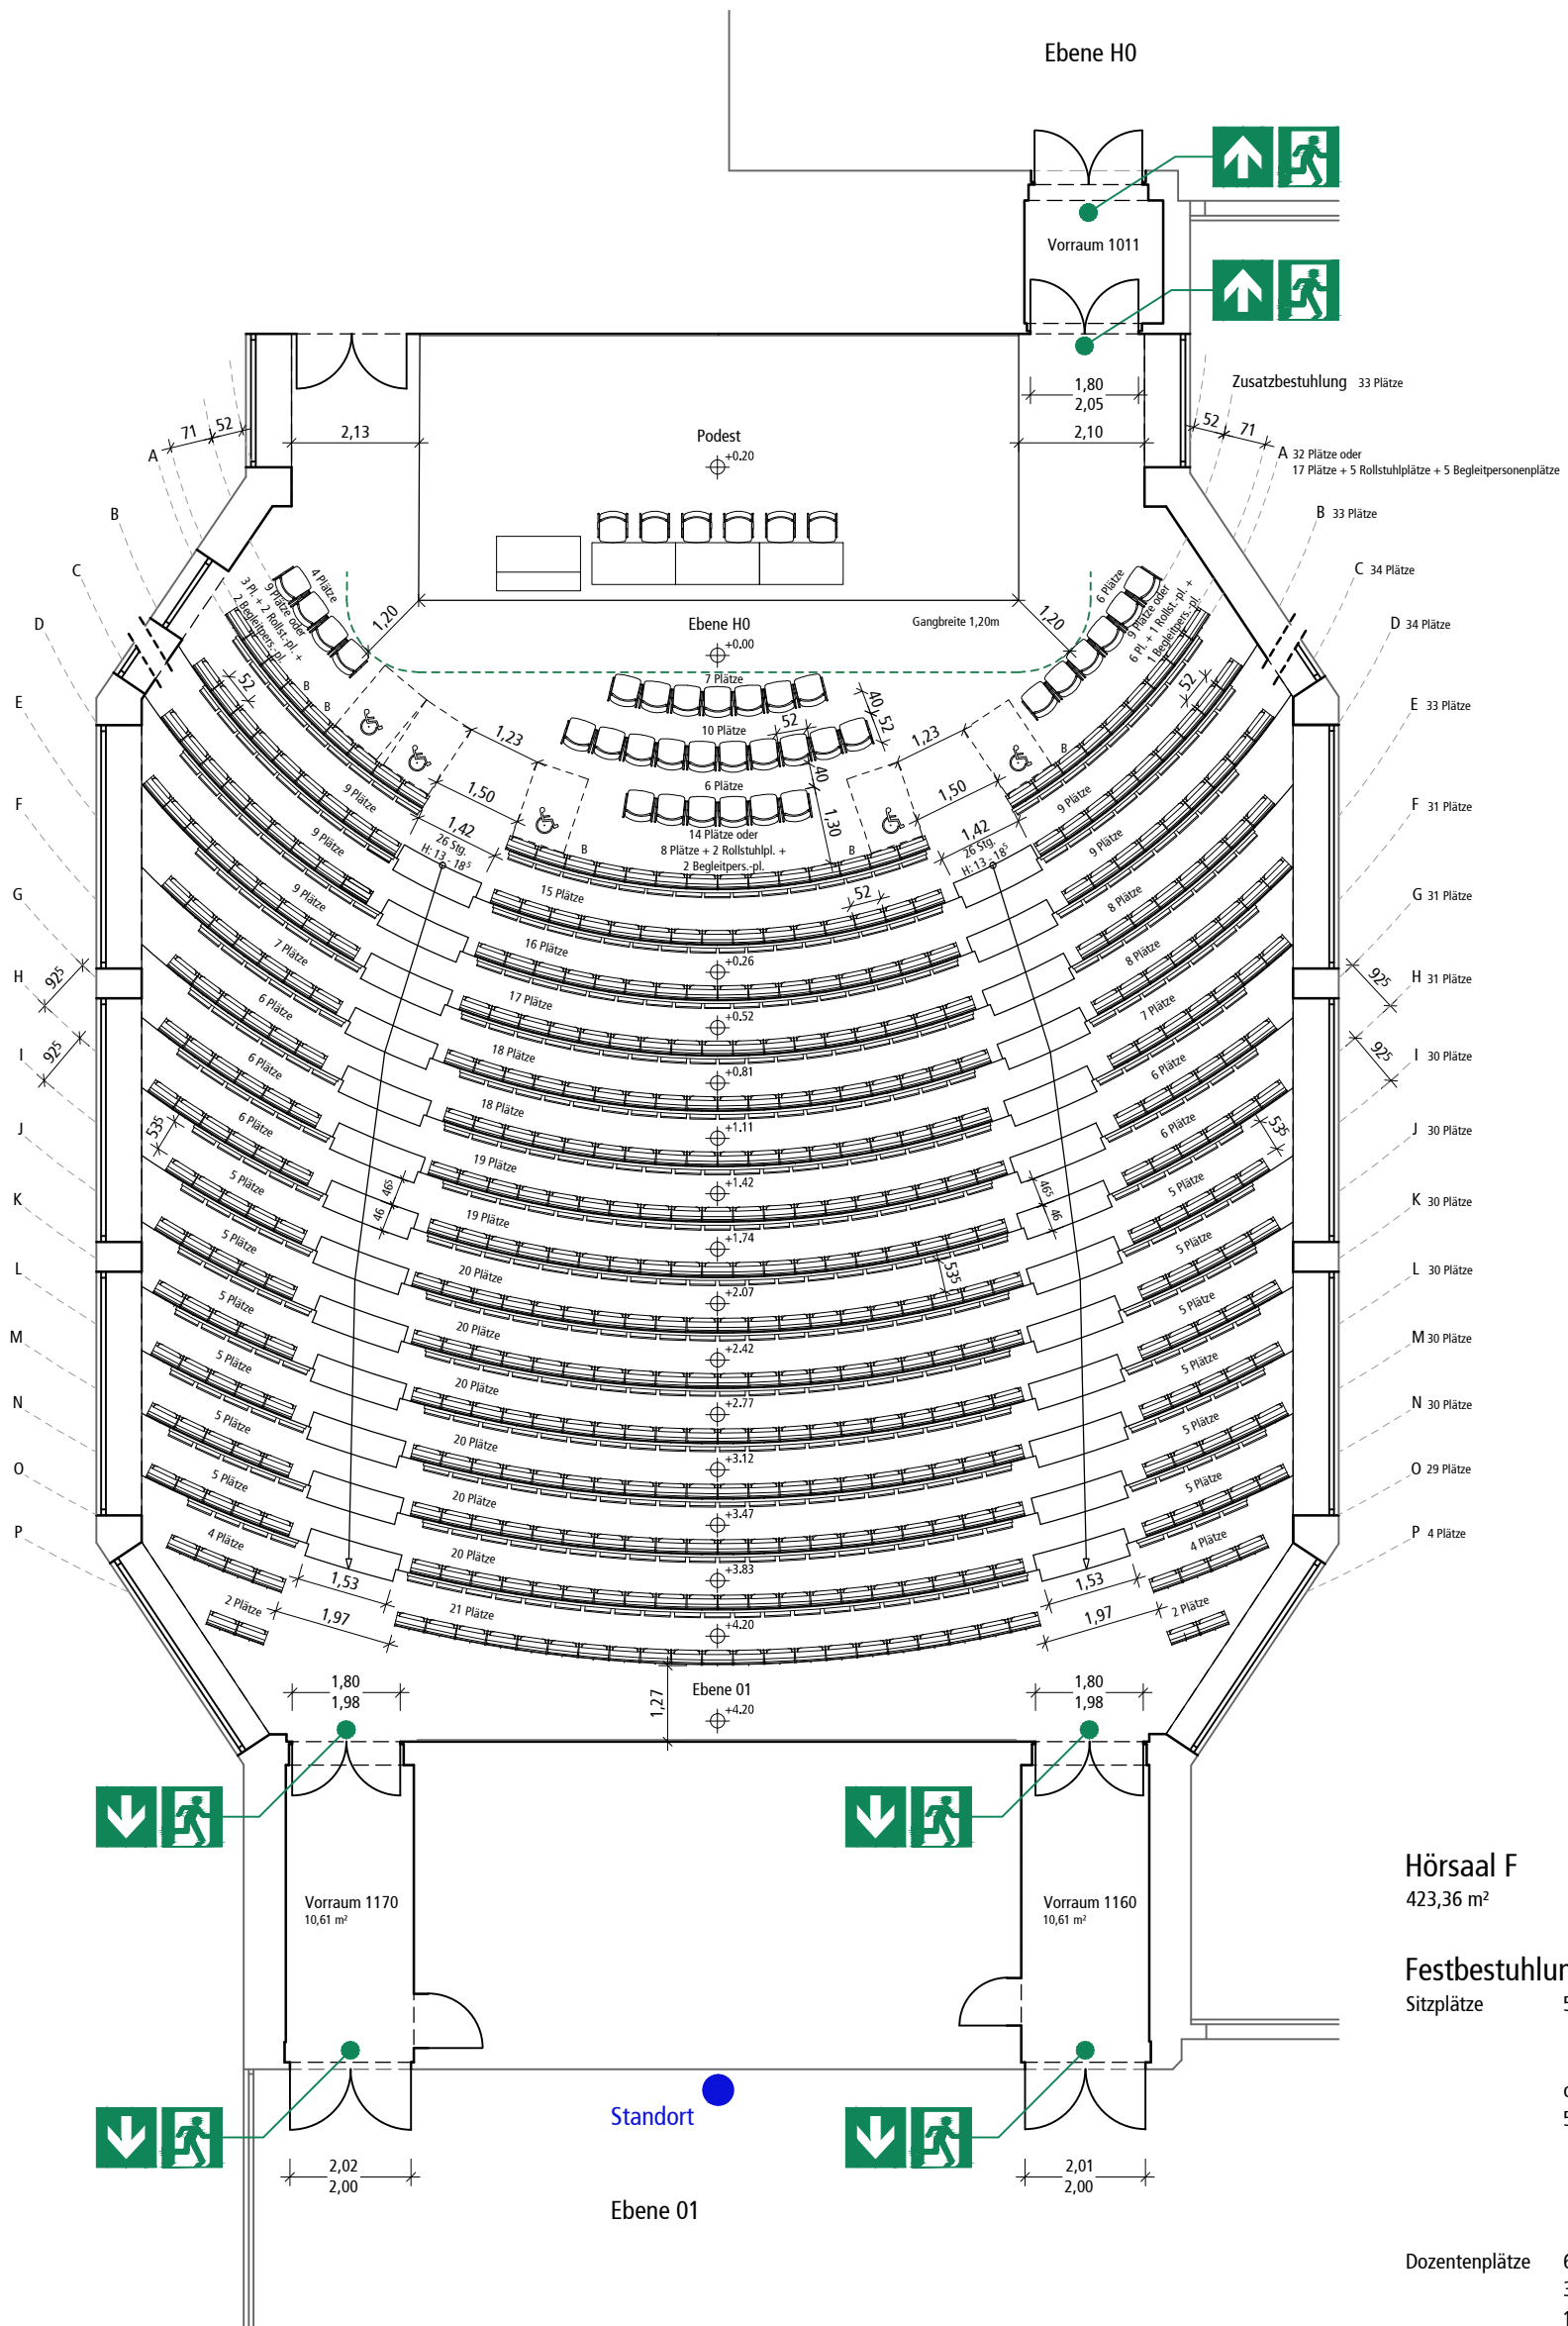

Hörsaal F  
423,36 m²

**Festbestuhlung + Zusatzbestuhlung**  
 Sitzplätze 505 Plätze, davon  
 472 Plätze Festbestuhlung  
 33 Plätze mobile Bestuhlung  
 oder  
 500 Plätze, davon  
 462 Plätze Festbestuhlung inkl.  
 5 Begleitpersonenplätze  
 5 Rollstuhlplätze  
 33 Plätze mobile Bestuhlung  
 Dozentenplätze 6 Sitzplätze  
 3 Tische  
 1 Rednerpult

Legende



Rettungsweg /  
Notausgang



Richtungsangabe

Inhalt

Bestuhlungsplan  
Hörsaal F

Gebäude J1  
Maßstab 1:125  
Datum 20.10.2015

Ebene 01 - Raum 1160/70  
Format DIN A3

Zuständigkeit

Medizinische Hochschule  
Hannover

Geschäftsbereich III  
Veranstaltungsmanagement - OE 0060  
Telefon 0511-532-9500

Planersteller

Birgit Meyer  
architektin

Küchengartenstraße 2  
Telefon 0511-2153070  
bm. birgitmeyer@web.de

30449 Hannover  
Mobil 0173-6048311