

Raum:



- 119 Sitzplätze (Hörsaalbestuhlung)
- Maße: 12,13m x 12,67m x 3,43m (BxTxH)
- 136m²
- 1x Tisch und 2x Stühle
- 1x Rednerpult

Technische Ausstattung:



- 1x Kreidetafel motorgetrieben
- 1x Leinwand motorgetrieben
- 1x Videorecorder
- 2x Funkmikrofone Handsender oder Krawatte
- 1x Beamer (Festinstallation)
- PC mit USB-Schnittstellen und Netzwerk / Internet

Erweiterbare Ausstattung:

- Overheadprojektor
- Liege

**Ausstellungs- und Catering-
flächen:**




- 34m² Ausstellungs- und Cateringfläche

Beispiel:

- 8 Tische
- 16 Stühle
- 8 Stellwände
- 3 Stehtische



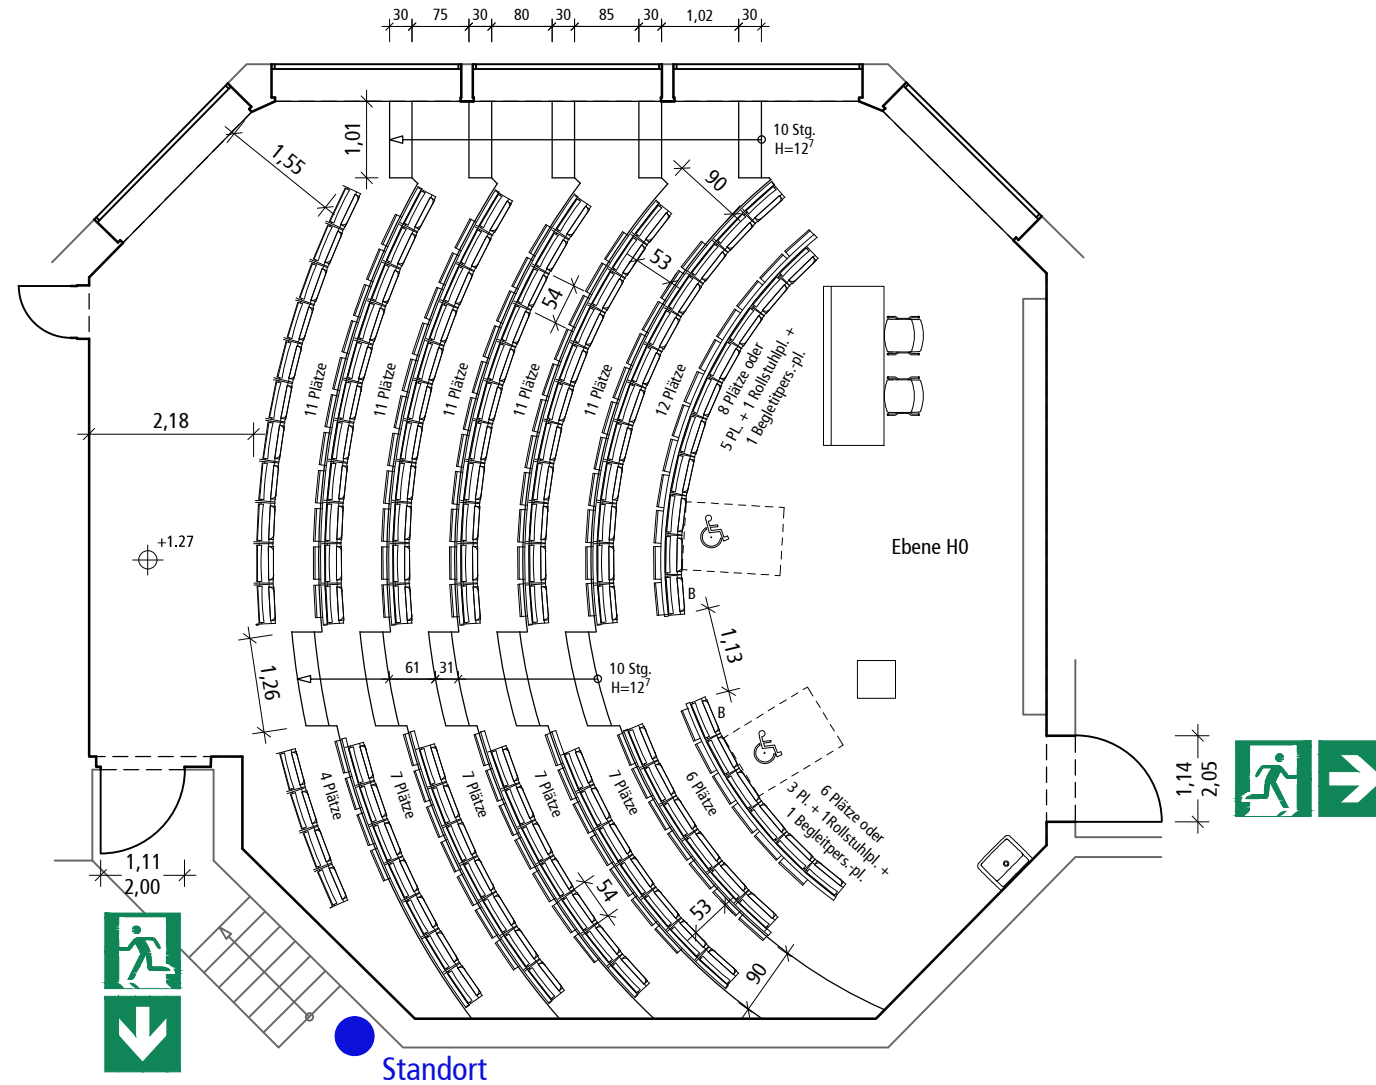

Hörsaal H
136,15 m²

Festbestuhlung

Sitzplätze	119 Plätze
oder	117 Plätze, davon
	115 Plätze Festbestuhlung inkl.
	2 Begleitpersonenplätze
	2 Rollstuhlplätze
Dozentenplätze	2 Sitzplätze
	1 Tisch
	1 Rednerpult

Legende



Rettungsweg /
Notausgang



Richtungsangabe

Inhalt

Bestuhlungsplan
Hörsaal H

Gebäude J1 Ebene H0 - Raum 1110
Maßstab 1:100 Format DIN A3
Datum 20.10.2015

Zuständigkeit

Medizinische Hochschule
Hannover

Geschäftsbereich III
Veranstaltungsmanagement - OE 0060
Telefon 0511-532-9500

Planersteller

Birgit Meyer
architektin

Küchengartenstraße 2 30449 Hannover
Telefon 0511-2153070 Mobil 0173-6048311
bm. birgitmeyer@web.de