

Raum:



- 106 Sitzplätze (Hörsaalbestuhlung)
- Maße: 12,05m x 12,68m x 3,43m (BxTxH)
- 136m²
- 1x Tisch und 2x Stühle
- 1x Rednerpult

Technische Ausstattung:



- 1x Kreidetafel motorgetrieben
- 1x Leinwand motorgetrieben
- 1x Beamer (Festinstallation)
- PC mit USB-Schnittstellen und Netzwerk / Internet

Erweiterbare Ausstattung:


- Overheadprojektor
- Liege

**Ausstellungs- und Catering-
flächen:**



- 34m² Ausstellungs- und Cateringfläche
- Beispiel:
- 8 Tische
 - 16 Stühle
 - 8 Stellwände
 - 3 Stehtische



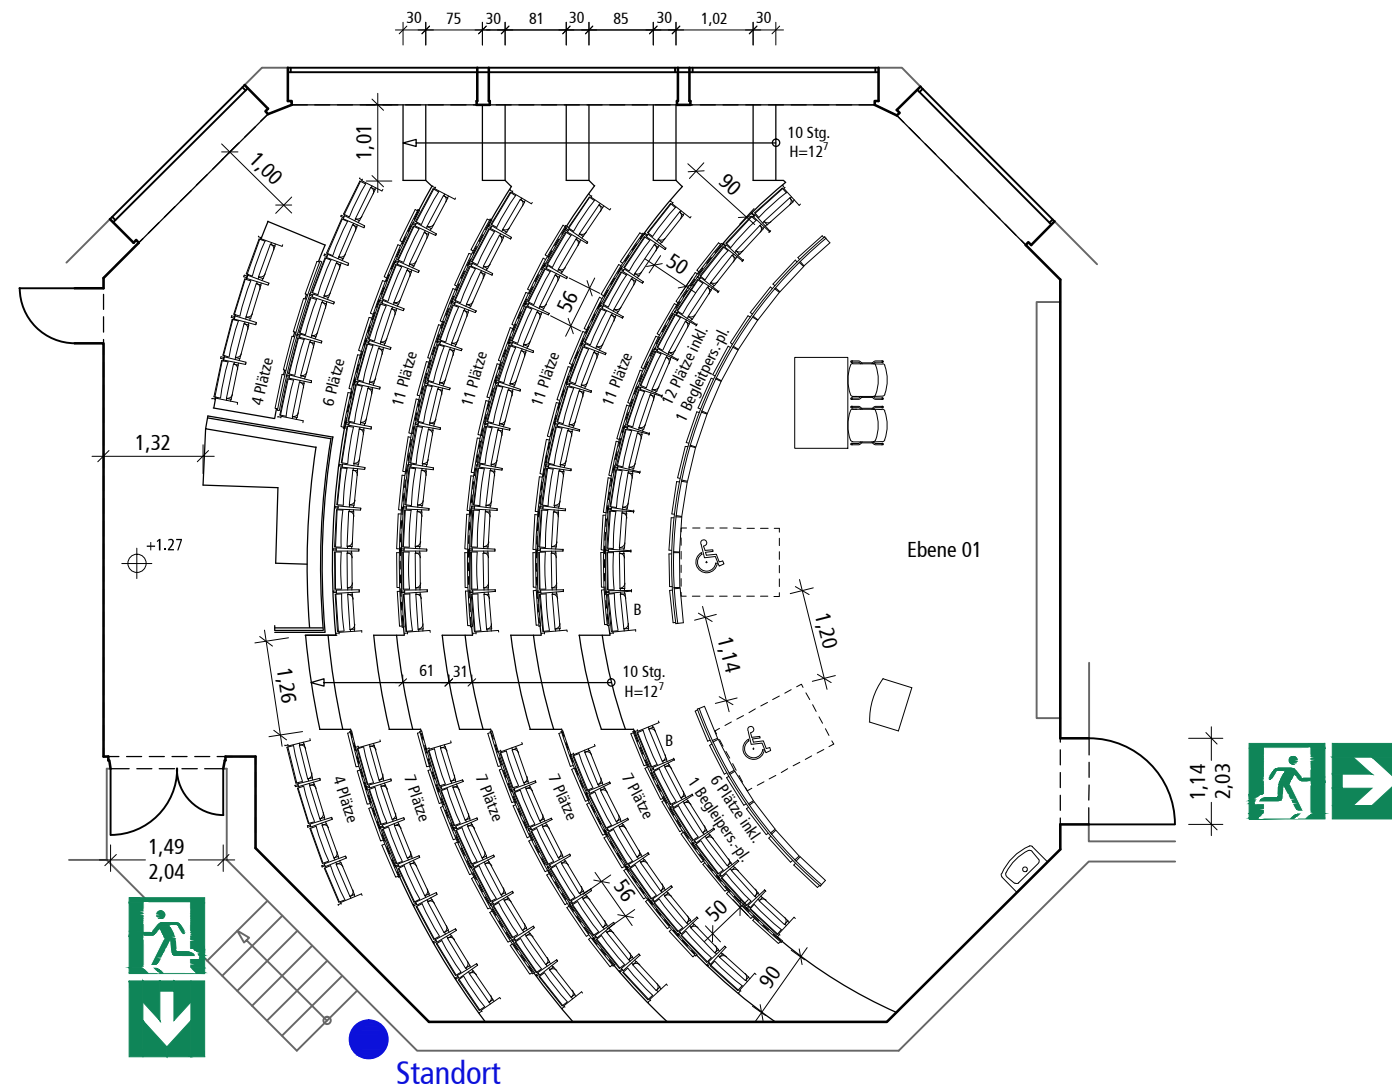

Hörsaal N
135,85 m²

Festbestuhlung

Sitzplätze	106 Plätze, davon
	104 Plätze Festbestuhlung inkl.
	2 Begleitpersonenplätze
	2 Rollstuhlplätze
Dozentenplätze	2 Sitzplätze
	1 Tisch
	1 Rednerpult

Legende



Rettungsweg /
Notausgang



Richtungsangabe

Inhalt

Bestuhlungsplan
Hörsaal N

Gebäude J1 Ebene 01 - Raum 1120
Maßstab 1:100 Format DIN A3
Datum 20.10.2015

Zuständigkeit

Medizinische Hochschule
Hannover

Geschäftsbereich III
Veranstaltungsmanagement - OE 0060
Telefon 0511-532-9500

Planersteller

Birgit Meyer
architektin

Küchengartenstraße 2 30449 Hannover
Telefon 0511-2153070 Mobil 0173-6048311
bm. birgitmeyer@web.de