

**Raum:**



- 358 Sitzplätze (Hörsaalbestuhlung)
- Maße 15,69m x 17,61m x 7,86m (BxTxH)
- 280m<sup>2</sup>
- 1x Rednerpult
- 3x Tische und 6x Stühle

**Technische Ausstattung:**



- 1x Projektionsfläche
- 2x Funkmikrofone Handsender
- 1x Beschallungsanlage
- 1x Beamer (Festinstallation)
- 1x PC mit USB-Schnittstellen und Netzwerk / Internet

**Erweiterbare Ausstattung:**

- 1x Overheadprojektor
- 1x Kreidetafel auf Rollen

**Ausstellungs- und Catering-  
flächen:**




- 139,2m<sup>2</sup> Ausstellungs- und Cateringfläche

Beispiel:

- 24 Tische
- 26 Stühle
- 13 Stellwände
- 6 Stehtische



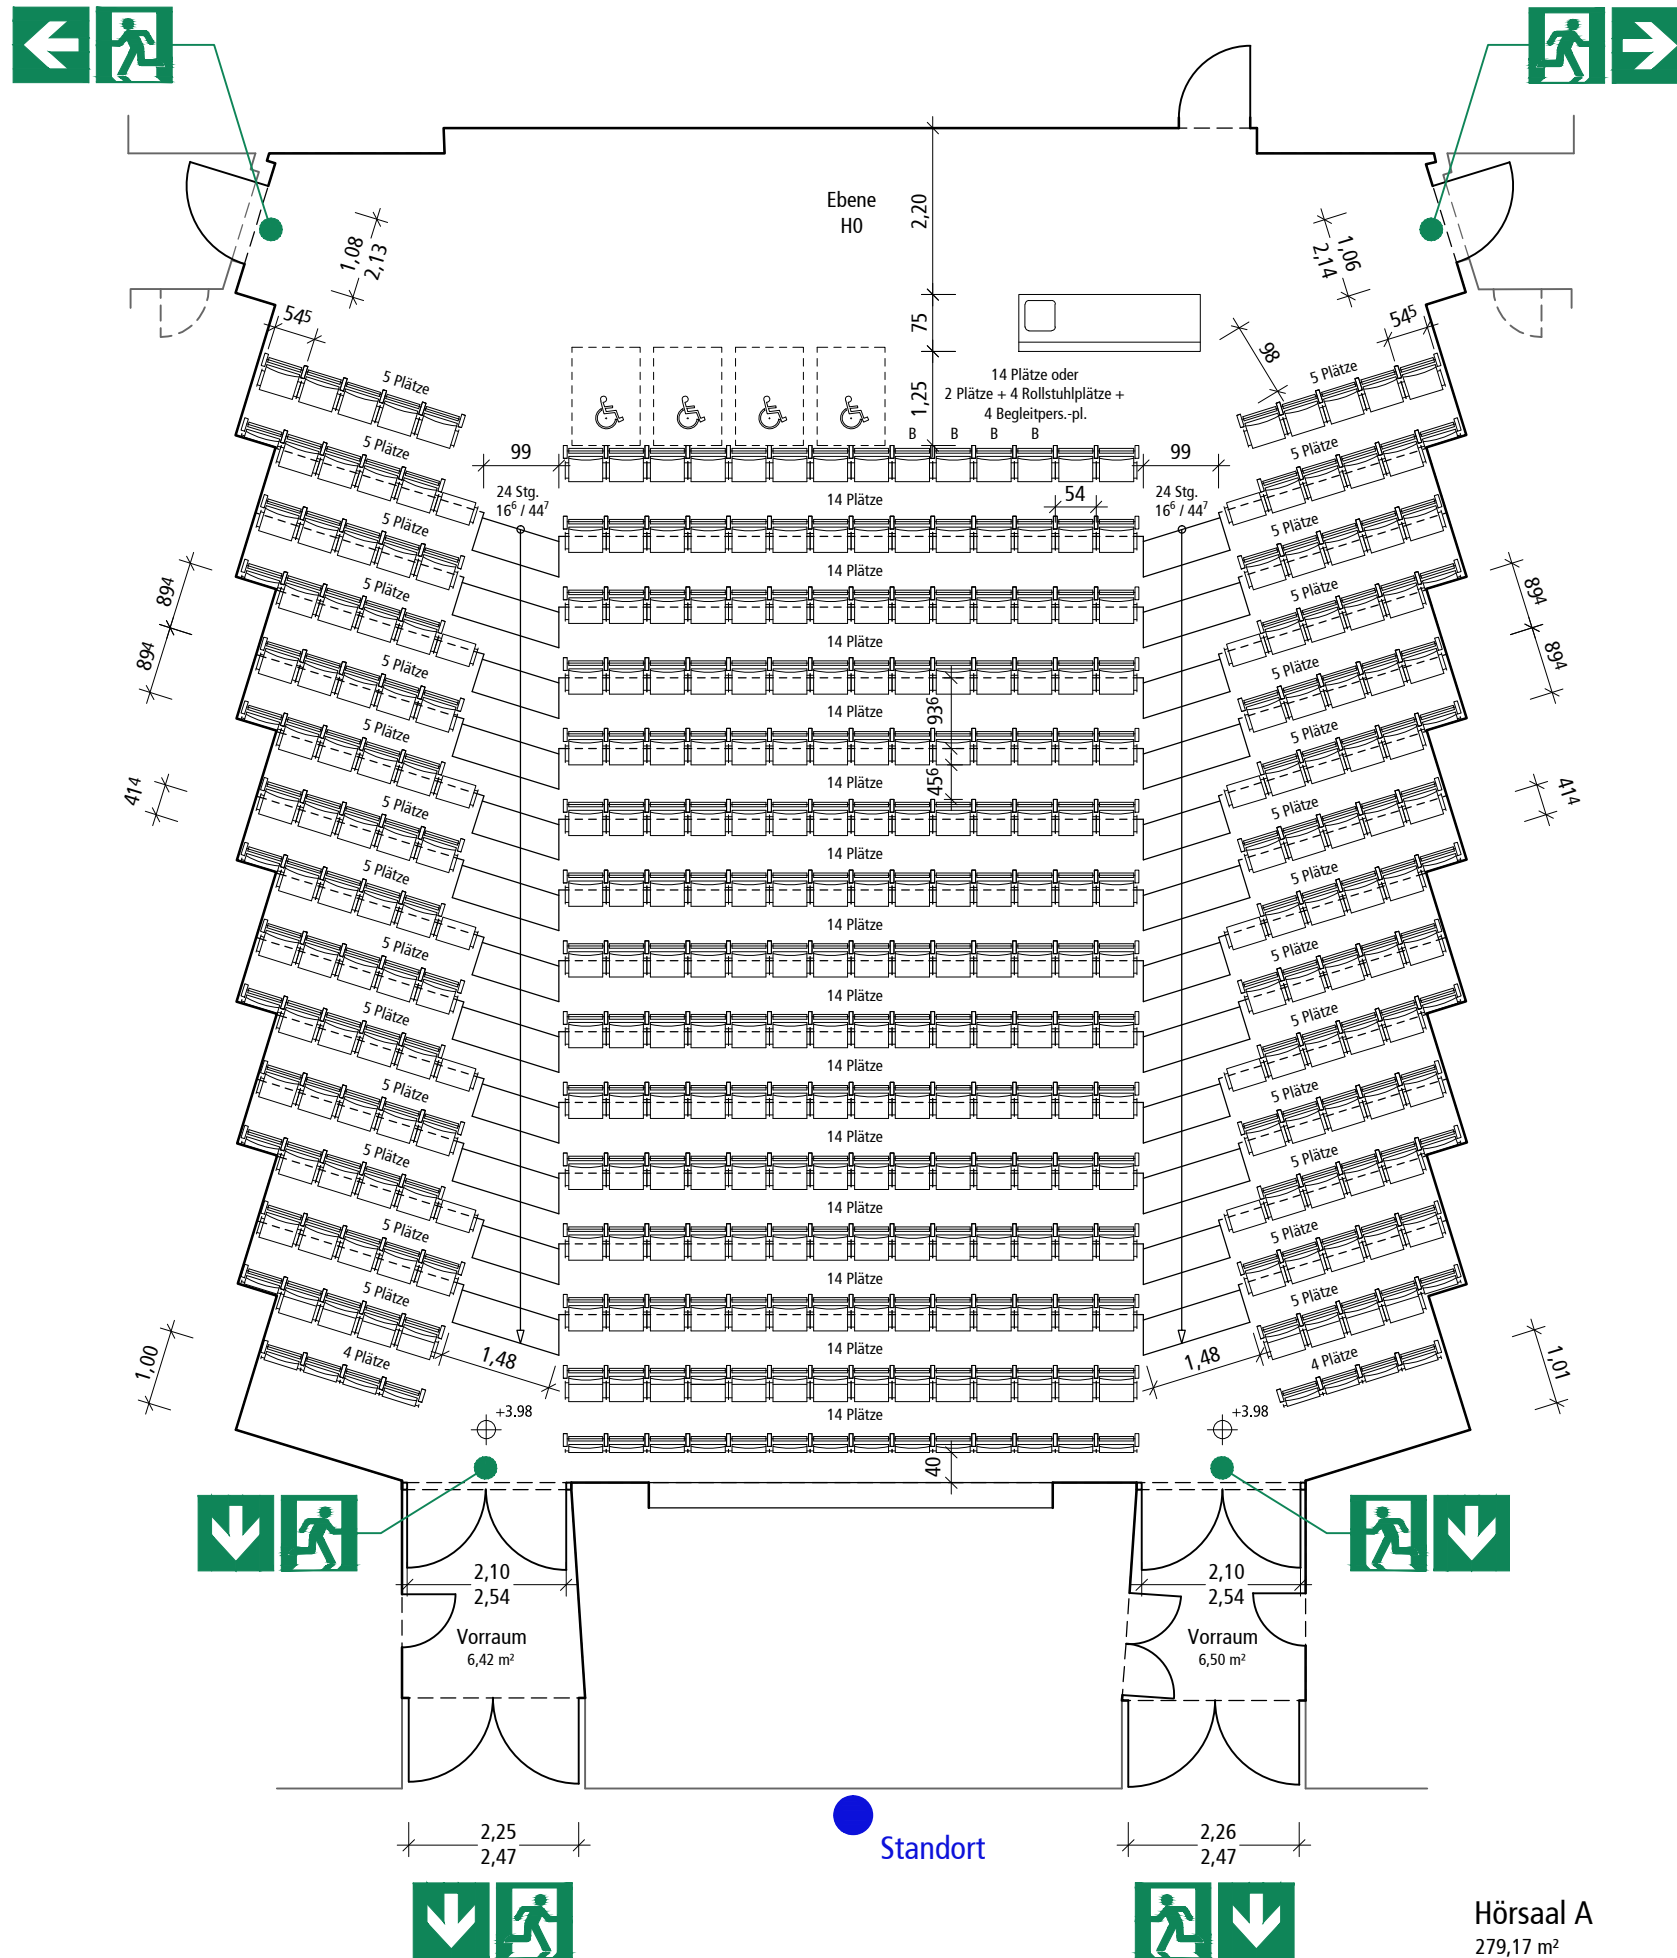

Hörsaal A  
279,17 m²

### Festbestuhlung

Sitzplätze	358 Plätze
oder	354 Plätze, davon
	350 Plätze Festbestuhlung inkl.
	4 Begleitpersonenplätze
	4 Rollstuhlplätze
Dozentenplätze	1 Rednerpult

Legende



Rettungsweg /  
Notausgang



Richtungsangabe

Inhalt

Bestuhlungsplan  
Hörsaal A

Gebäude J2  
Maßstab 1:100  
Datum 20.10.2015

Ebene H0 - Raum 1180  
Format DIN A3

Zuständigkeit

Medizinische Hochschule  
Hannover

Geschäftsbereich III  
Veranstaltungsmanagement - OE 0060  
Telefon 0511-532-9500

Planersteller

Birgit Meyer  
architektin

Küchengartenstraße 2  
Telefon 0511-2153070  
bm. birgitmeyer@web.de

30449 Hannover  
Mobil 0173-6048311