

Raum:



- 103 Sitzplätze (Hörsaalbestuhlung)
- Maße 9,18m x 11,08m x 6,03 (BxTxH)
- 109m²
- 1x Rednerpult

Technische Ausstattung:



- 1x Doppel-Pylonen-Kreidetafel motorgetrieben
- 1x Projektionsfläche
- 1x Funkmikrofon Handsender
- 1x Beschallungsanlage
- 1x Beamer (Festinstallation)
- 1x PC mit USB-Schnittstellen und Netzwerk / Internet

Erweiterbare Ausstattung:

- Overheadprojektor


**Ausstellungs- und Catering-
flächen:**



- 139,2m² Ausstellungs- und Cateringfläche
- Beispiel:
- 24 Tische
 - 26 Stühle
 - 13 Stellwände
 - 6 Stehtische



Bestuhlungsplan

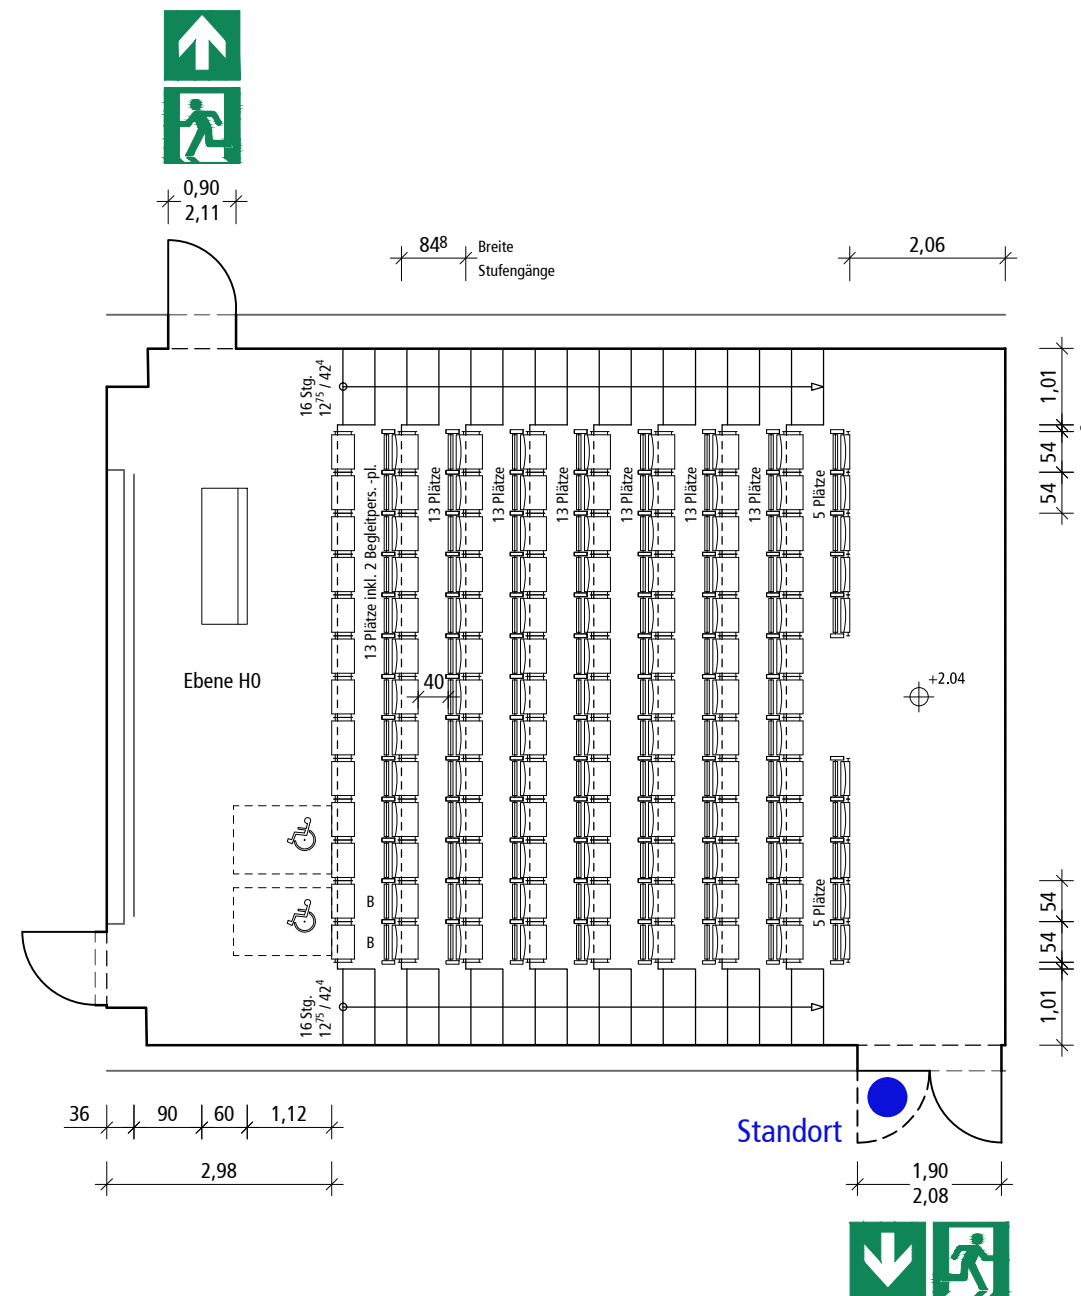

Hörsaal C
108,92 m²

Festbestuhlung
Sitzplätze 103 Plätze, davon
101 Plätze Festbestuhlung inkl.
2 Begleitpersonenplätze
2 Rollstuhlplätze
Dozentenplätze 1 Rednerpult

Legende



Rettungsweg /
Notausgang



Richtungsangabe

Inhalt

Bestuhlungsplan
Hörsaal C

Gebäude J2 Ebene H0 - Raum1170
Maßstab 1:100 Format DIN A3
Datum 20.10.2015

Zuständigkeit

Medizinische Hochschule
Hannover

Geschäftsbereich III
Veranstaltungsmanagement - OE 0060
Telefon 0511-532-9500

Planersteller

Birgit Meyer
architektin

Küchengartenstraße 2 30449 Hannover
Telefon 0511-2153070 Mobil 0173-6048311
bm. birgitmeyer@web.de