

**Raum:**



- 100 Sitzplätze (Hörsaalbestuhlung)
- Maße 9,23m x 11,83m x 6,26m (BxTxH)
- 109m<sup>2</sup>
- 1x Rednerpult

**Technische Ausstattung:**



- 1x Doppel-Pylonen-Kreidetafel motorgetrieben
- 1x Projektionsfläche
- 1x Funkmikrofon Handsender
- 1x Beschallungsanlage
- 1x Beamer (Festinstallation)
- 1x PC mit USB-Schnittstellen und Netzwerk / Internet

**Erweiterbare Ausstattung:**

- Overheadprojektor

**Ausstellungs- und Catering-  
flächen:**




- 45,95m<sup>2</sup> Ausstellungs- und Cateringfläche

Beispiel:

- 6 Tische
- 12 Stühle
- 6 Stellwände
- 1 Stehtische



# Bestuhlungsplan

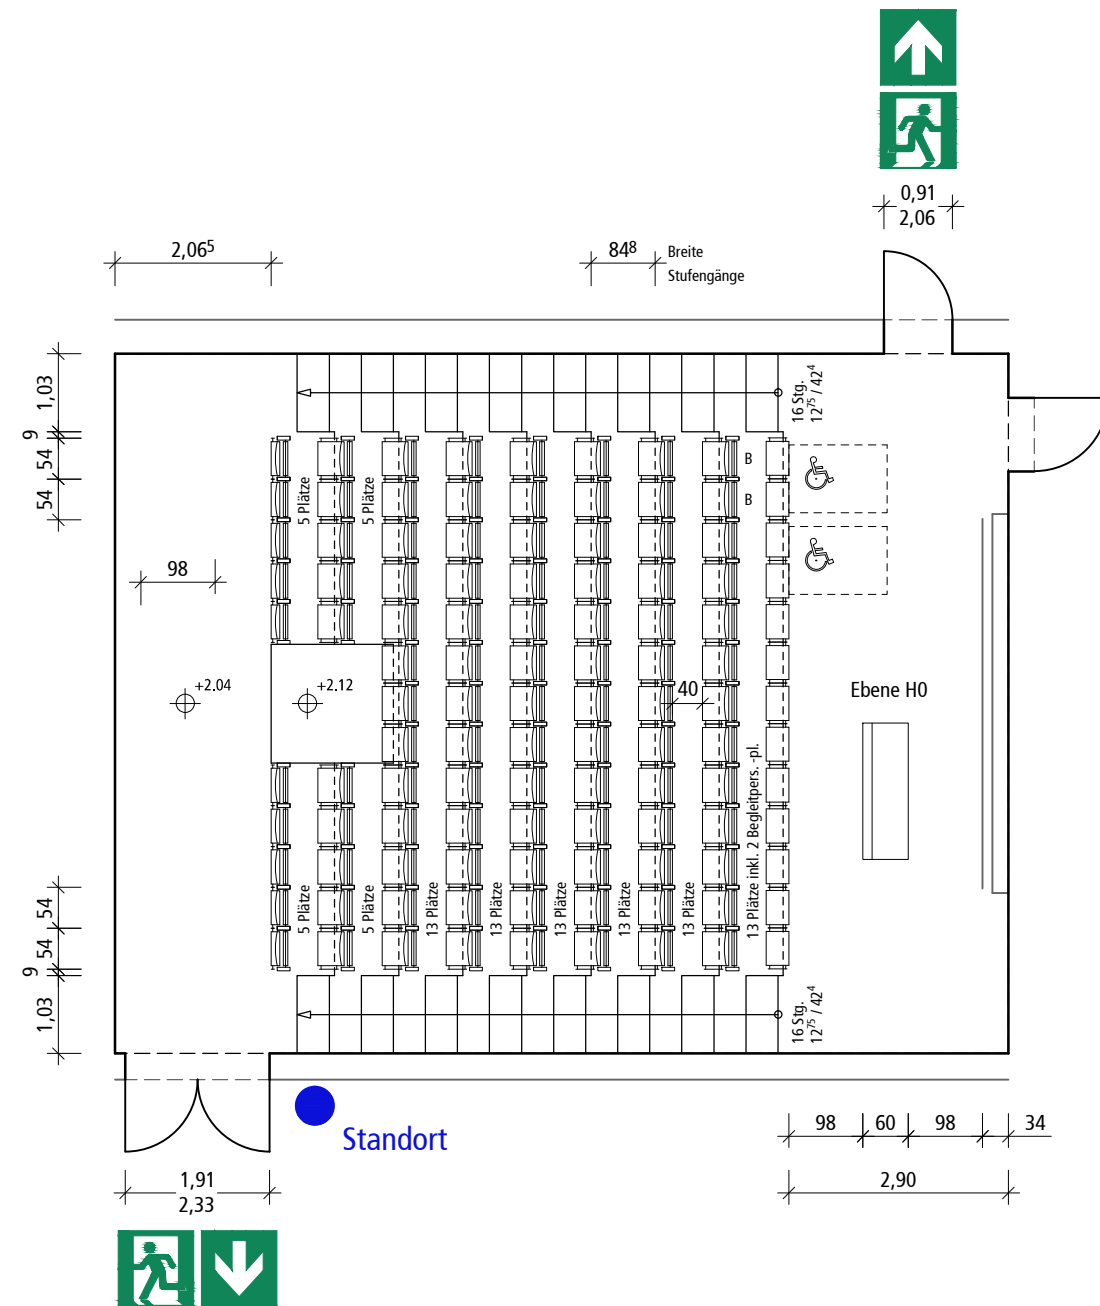

Hörsaal E  
109,33 m<sup>2</sup>

**Festbestuhlung**  
Sitzplätze 100 Plätze, davon  
98 Plätze Festbestuhlung inkl.  
2 Begleitpersonenplätze  
2 Rollstuhlplätze  
Dozentenplätze 1 Rednerpult

Legende



Rettungsweg /  
Notausgang



Richtungsangabe

Inhalt

Bestuhlungsplan  
Hörsaal E

Gebäude J2 Ebene H0 - Raum 1390  
Maßstab 1:100 Format DIN A3  
Datum 20.10.2015

Zuständigkeit

Medizinische Hochschule  
Hannover

Geschäftsbereich III  
Veranstaltungsmanagement - OE 0060  
Telefon 0511-532-9500

Planersteller

Birgit Meyer  
architektin

Küchengartenstraße 2 30449 Hannover  
Telefon 0511-2153070 Mobil 0173-6048311  
bm. birgitmeyer@web.de