

Raum:



- 44 - 128 Sitzplätze (je nach Bestuhlung)
- Maße: 13,65m x 15,32m x 4,86m (BxTxH)
- 109m²
- 2x Tische + 1x Stuhl

Technische Ausstattung:



- 1x Leinwand
- 1x Kreidetafel


Erweiterbare Ausstattung:

- Overheadprojektor

**Ausstellungs- und Catering-
flächen:**



- 45,95m² Ausstellungs- und Cateringfläche
- Beispiel:
- 6 Tische
 - 12 Stühle
 - 6 Stellwände
 - 1 Stehtische

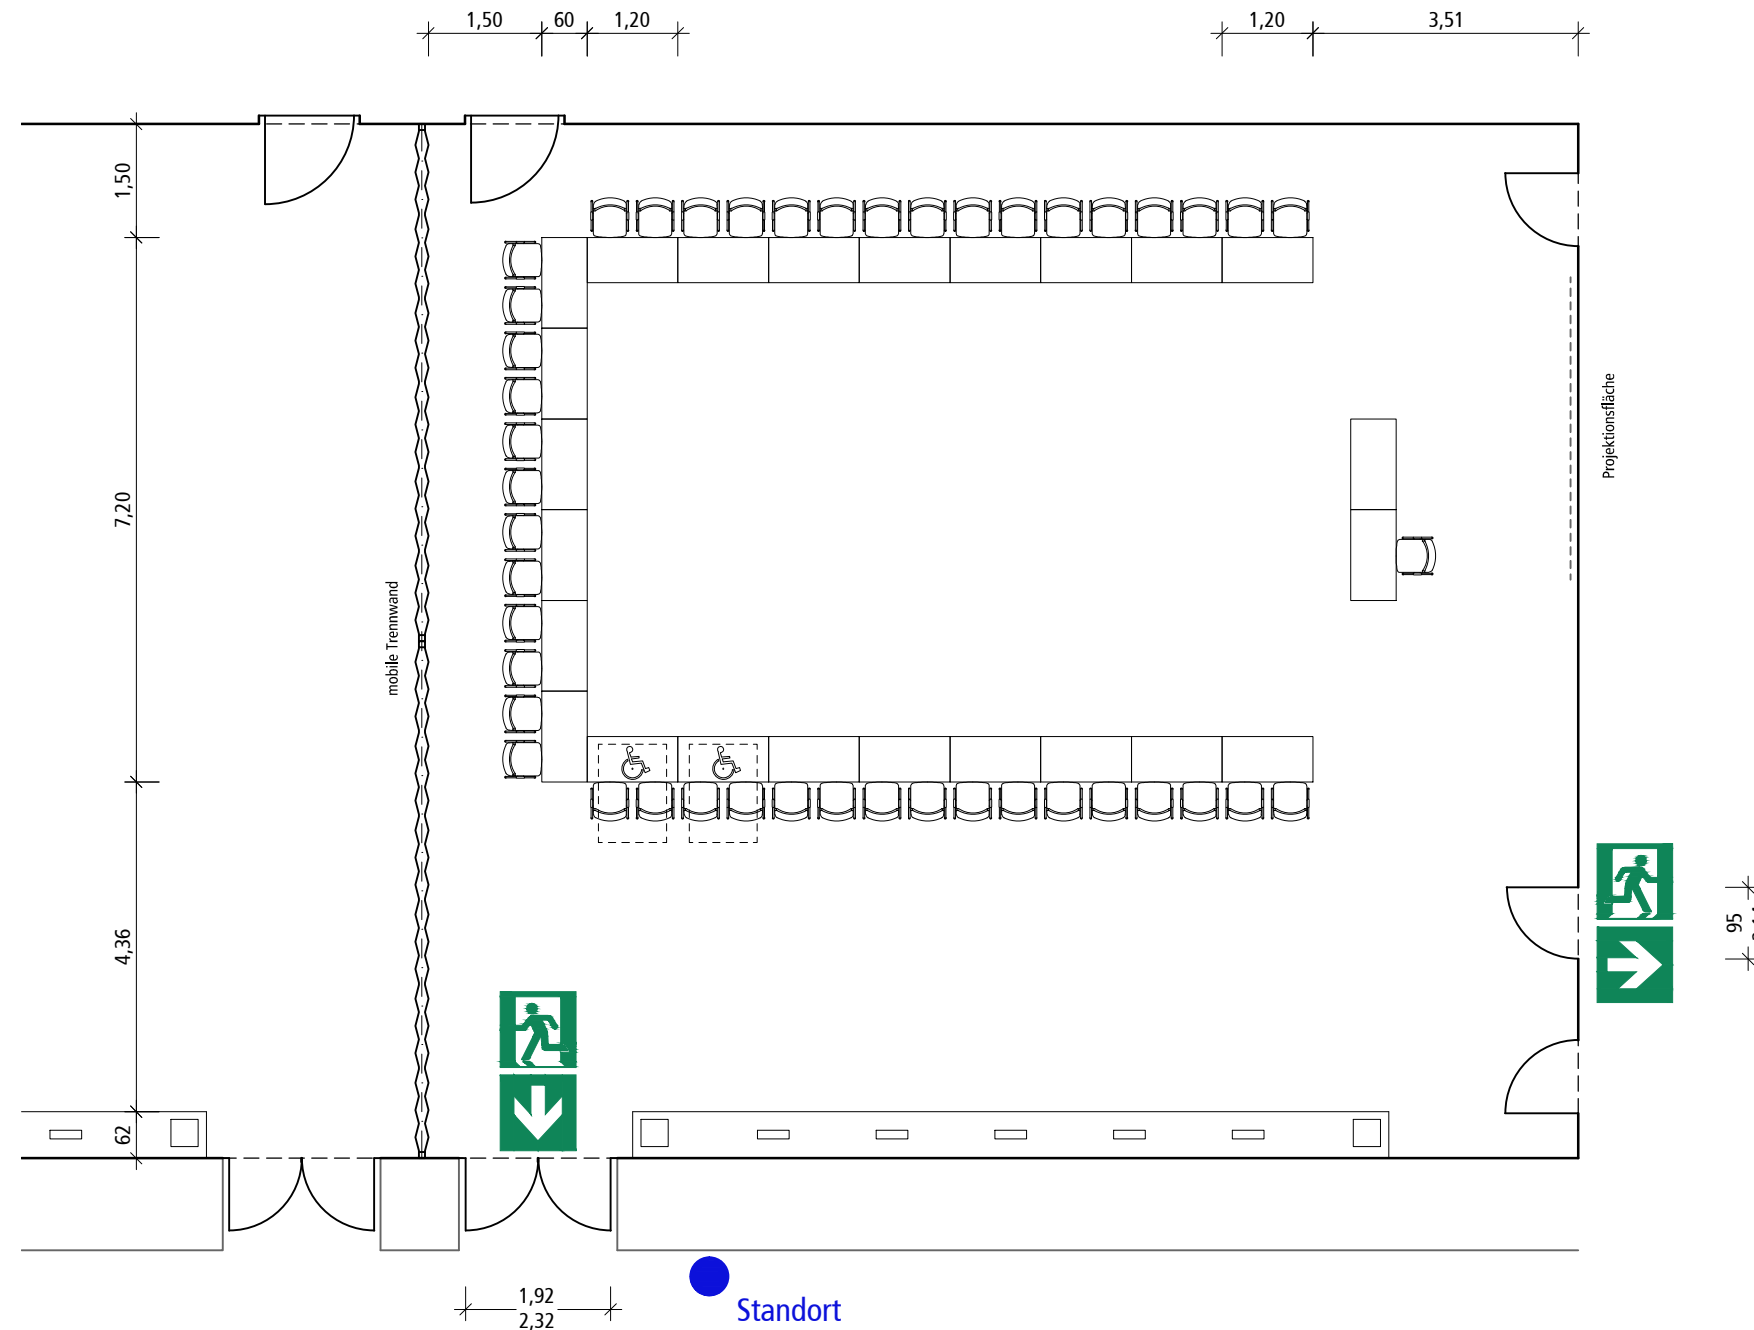

Mikroskopiersaal 2
209,14 m²

Tischanordnung U-Form

Sitzplätze	44 Plätze
	oder
	40 Plätze
	2 Rollstuhlplätze
	22 Tische
Dozentenplätze	1 Sitzplatz
	2 Tische

Legende



Rettungsweg /
Notausgang



Richtungsangabe

Inhalt

Bestuhlungsplan
Mikroskopiersaal 2

Gebäude J2 Ebene H0 - Raum 1380
Maßstab 1:100 Format DIN A3
Datum 20.10.2015

Zuständigkeit


Medizinische Hochschule
Hannover

Geschäftsbereich III
Veranstaltungsmanagement - OE 0060
Telefon 0511-532-9500

Planersteller

Birgit Meyer
architektin

Küchengartenstraße 2 30449 Hannover
Telefon 0511-2153070 Mobil 0173-6048311
bm. birgitmeyer@web.de

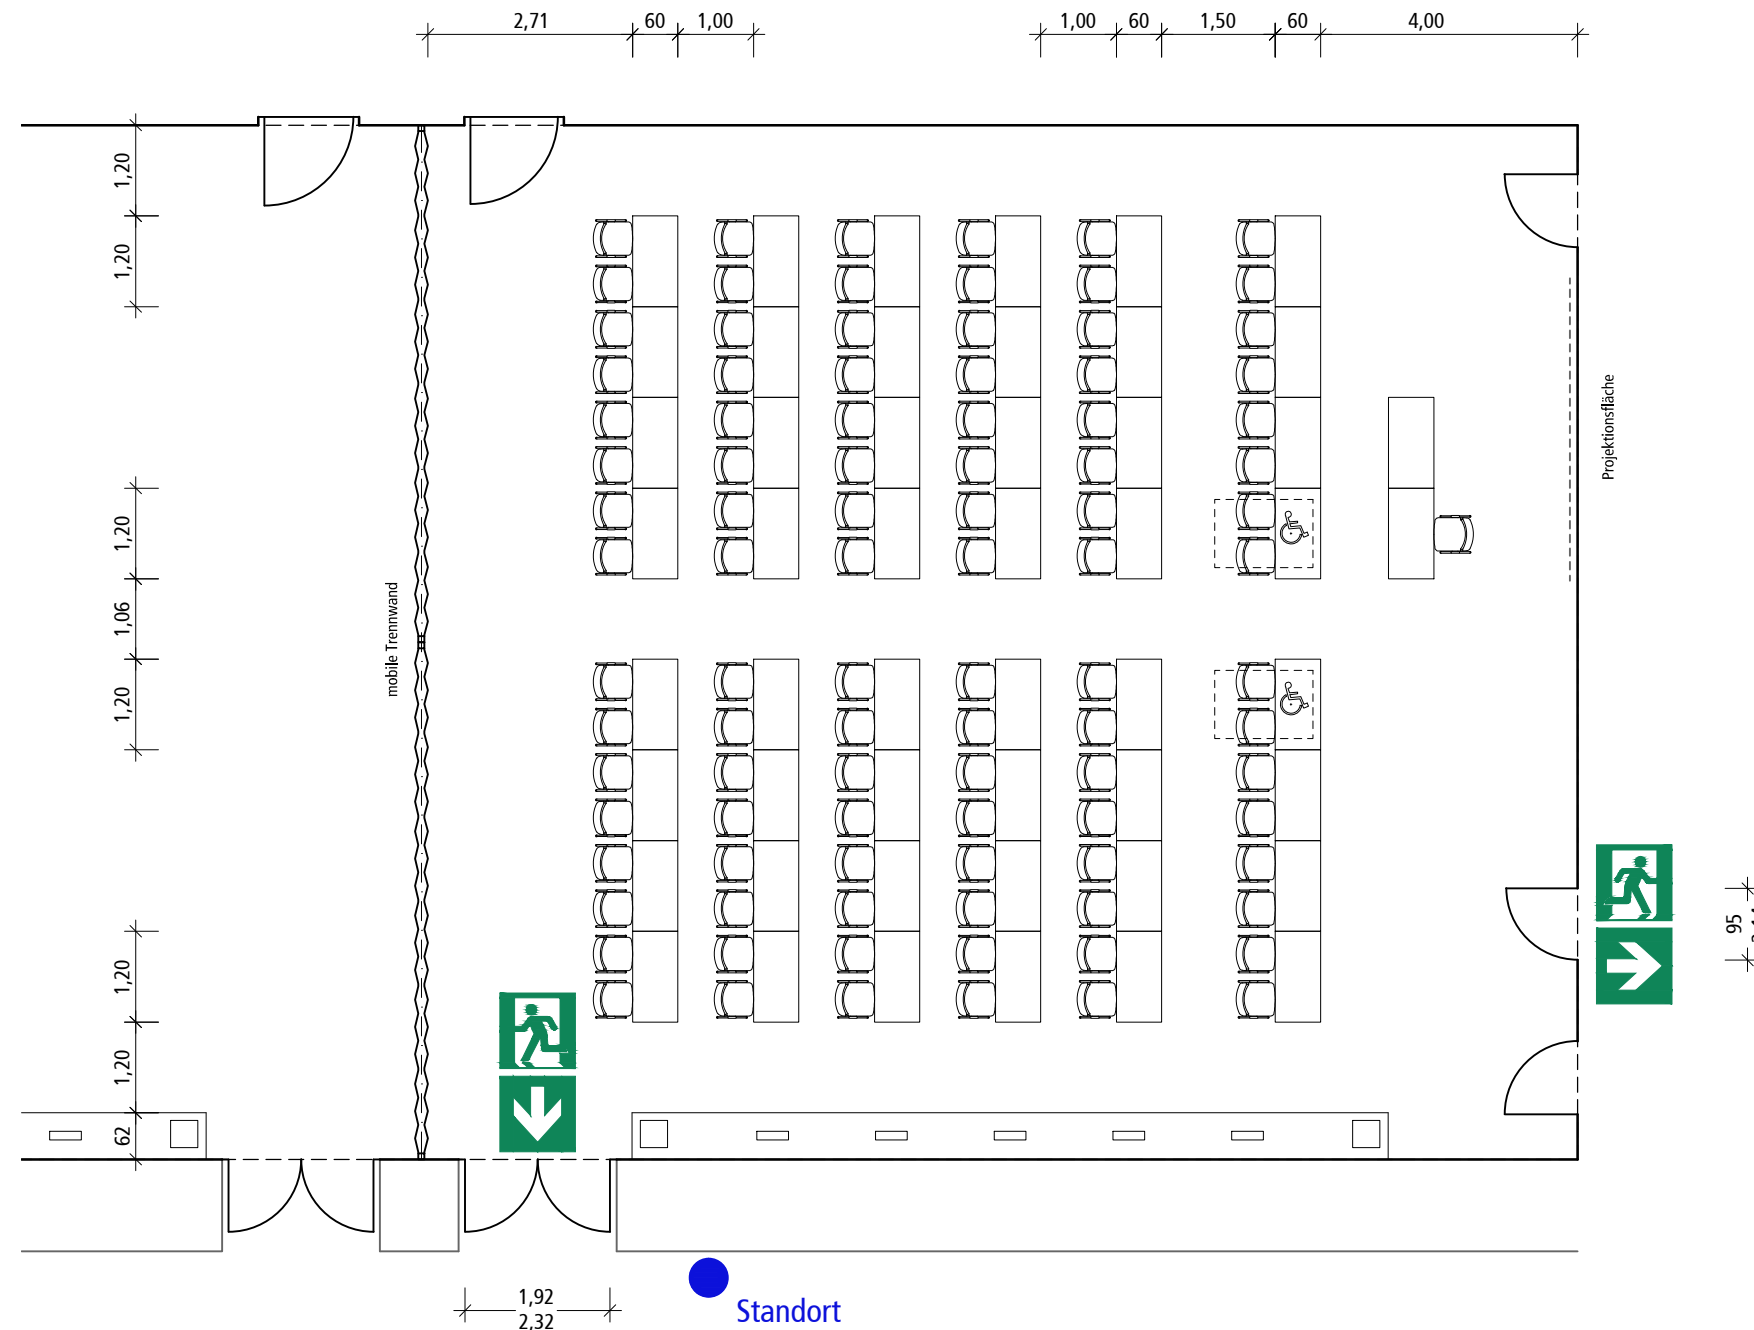

Mikroskopiersaal 2
209,14 m²

Tischanordnung parlamentarisch

Sitzplätze	96 Plätze oder 92 Plätze 2 Rollstuhlplätze 48 Tische in 6 Reihen
Dozentenplätze	1 Sitzplatz 2 Tische

Legende



Rettungsweg /
Notausgang



Richtungsangabe

Inhalt

Bestuhlungsplan
Mikroskopiersaal 2

Gebäude J2 Ebene H0 - Raum 1380
Maßstab 1:100 Format DIN A3
Datum 20.10.2015

Zuständigkeit


Medizinische Hochschule
Hannover

Geschäftsbereich III
Veranstaltungsmanagement - OE 0060
Telefon 0511-532-9500

Planersteller

Birgit Meyer
architektin

Küchengartenstraße 2 30449 Hannover
Telefon 0511-2153070 Mobil 0173-6048311
bm. birgitmeyer@web.de

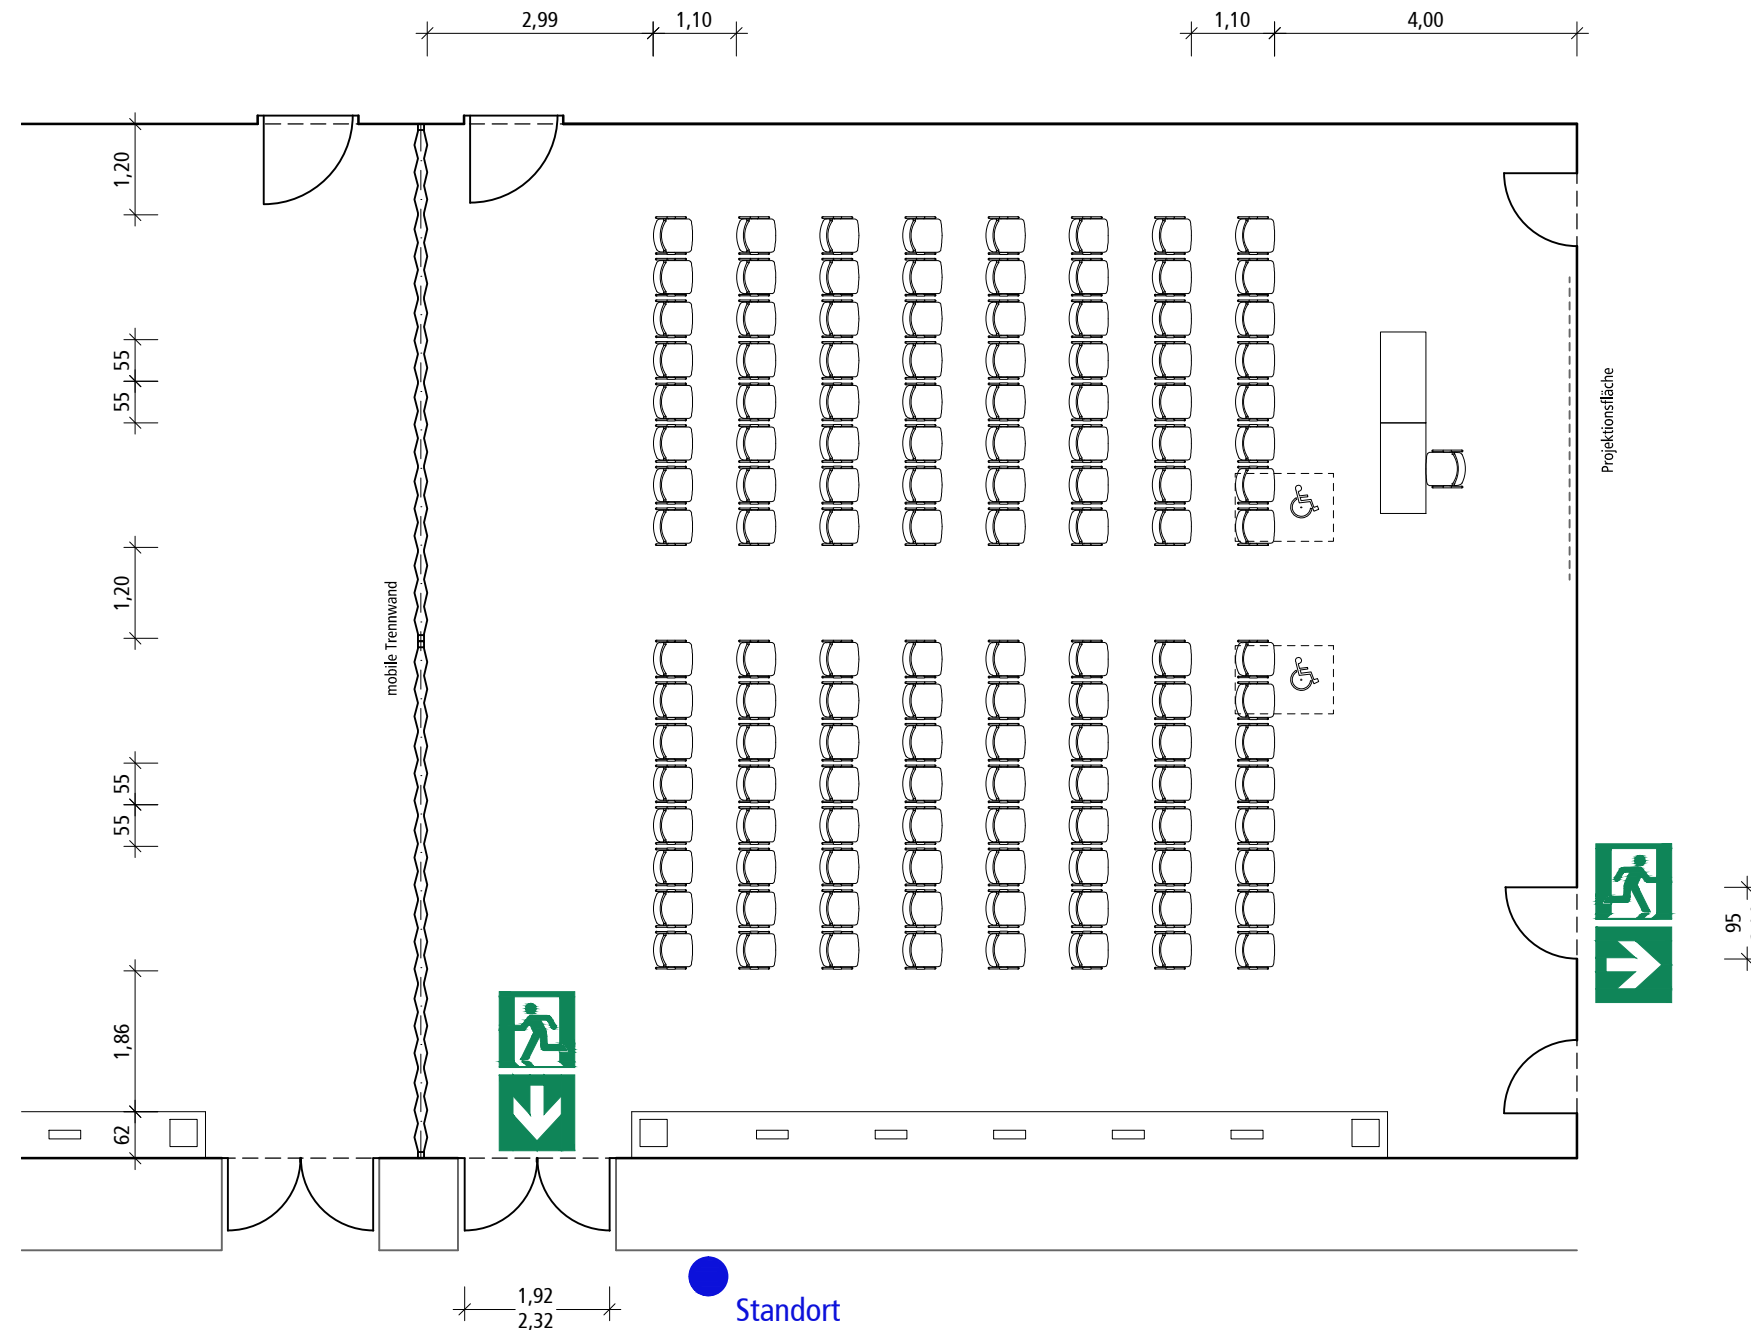

Mikroskopiersaal 2
209,14 m²

Reihenbestuhlung

- Sitzplätze 128 Plätze
oder
124 Plätze
- 2 Rollstuhlplätze
- 8 Reihen mit 16 Plätzen
- Dozentenplätze 1 Sitzplatz
2 Tische

Legende



Rettungsweg /
Notausgang



Richtungsangabe

Inhalt

Bestuhlungsplan
Mikroskopiersaal 2

Gebäude J2 Ebene H0 - Raum 1380
Maßstab 1:100 Format DIN A3
Datum 20.10.2015

Zuständigkeit

Medizinische Hochschule
Hannover

Geschäftsbereich III
Veranstaltungsmanagement - OE 0060
Telefon 0511-532-9500

Planersteller

Birgit Meyer
architektin

Küchengartenstraße 2 30449 Hannover
Telefon 0511-2153070 Mobil 0173-6048311
bm. birgitmeyer@web.de