

Raum:



- 38 – 90 Plätze (je nach Bestuhlung)
(jeder Raum einzeln: ca. 20 Plätze)
- Maße 9,23m x 7,47m x 4,19m (BxTxH)
- 138m²
- 1x Tische + 2x Stühle
- Der Raum ist durch eine Faltwand teilbar

Technische Ausstattung:



- 1x Kreidetafel
- 1x Projektionstisch
- 1x Projektionsfläche
- 1x Beamer (Festinstallation)

Erweiterbare Ausstattung:

- Overheadprojektor
- Flipchart
- Pinnwand

**Ausstellungs- und Catering-
flächen:**




- 45,95m² Ausstellungs- und Cateringfläche

Beispiel:

- 6 Tische
- 12 Stühle
- 6 Stellwände
- 1 Stehtische



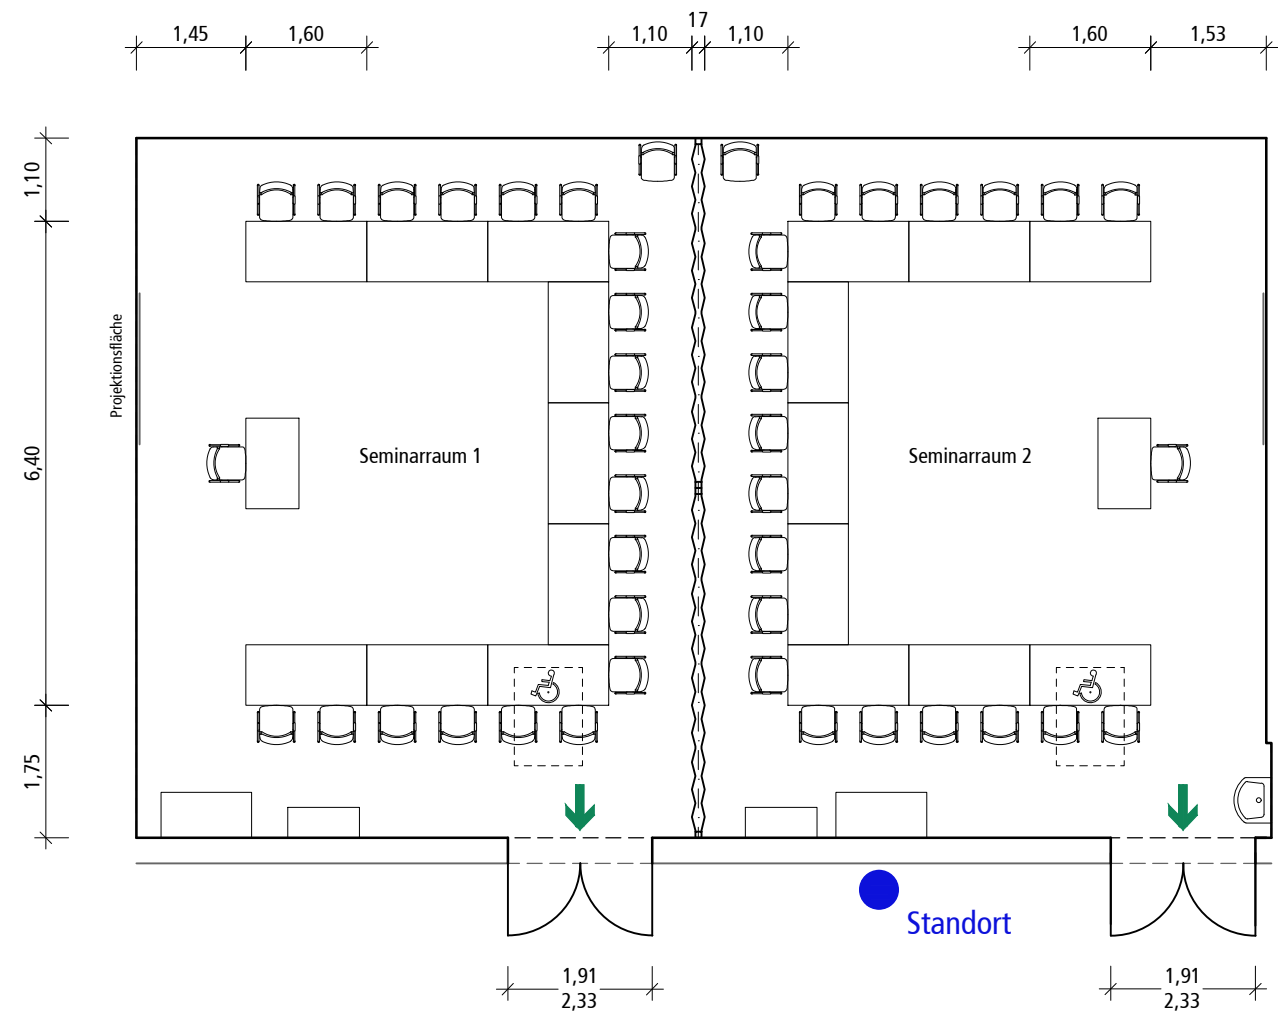

Seminarraum 1
68,75 m²

Tischanordnung U-Form

- Sitzplätze 20 Plätze
oder
18 Plätze
- 1 Rollstuhlplatz
- 9 Tische
- Dozentenplätze 1 Sitzplatz
- 1 Tisch

Seminarraum 2
69,57 m²

Tischanordnung U-Form

- Sitzplätze 20 Plätze
oder
18 Plätze
- 1 Rollstuhlplatz
- 9 Tische
- Dozentenplätze 1 Sitzplatz
- 1 Tisch

Legende

➔ Ausgang

Inhalt

**Bestuhlungsplan
Seminarraum 1 + 2**

Gebäude J2 Ebene H0 - Raum 1410
Maßstab 1:100 Format DIN A3
Datum 20.10.2015

Zuständigkeit


**Medizinische Hochschule
Hannover**

Geschäftsbereich III
Veranstaltungsmanagement - OE 0060
Telefon 0511-532-9500

Planersteller

Birgit Meyer
architektin

Küchengartenstraße 2 30449 Hannover
Telefon 0511-2153070 Mobil 0173-6048311
bm. birgitmeyer@web.de

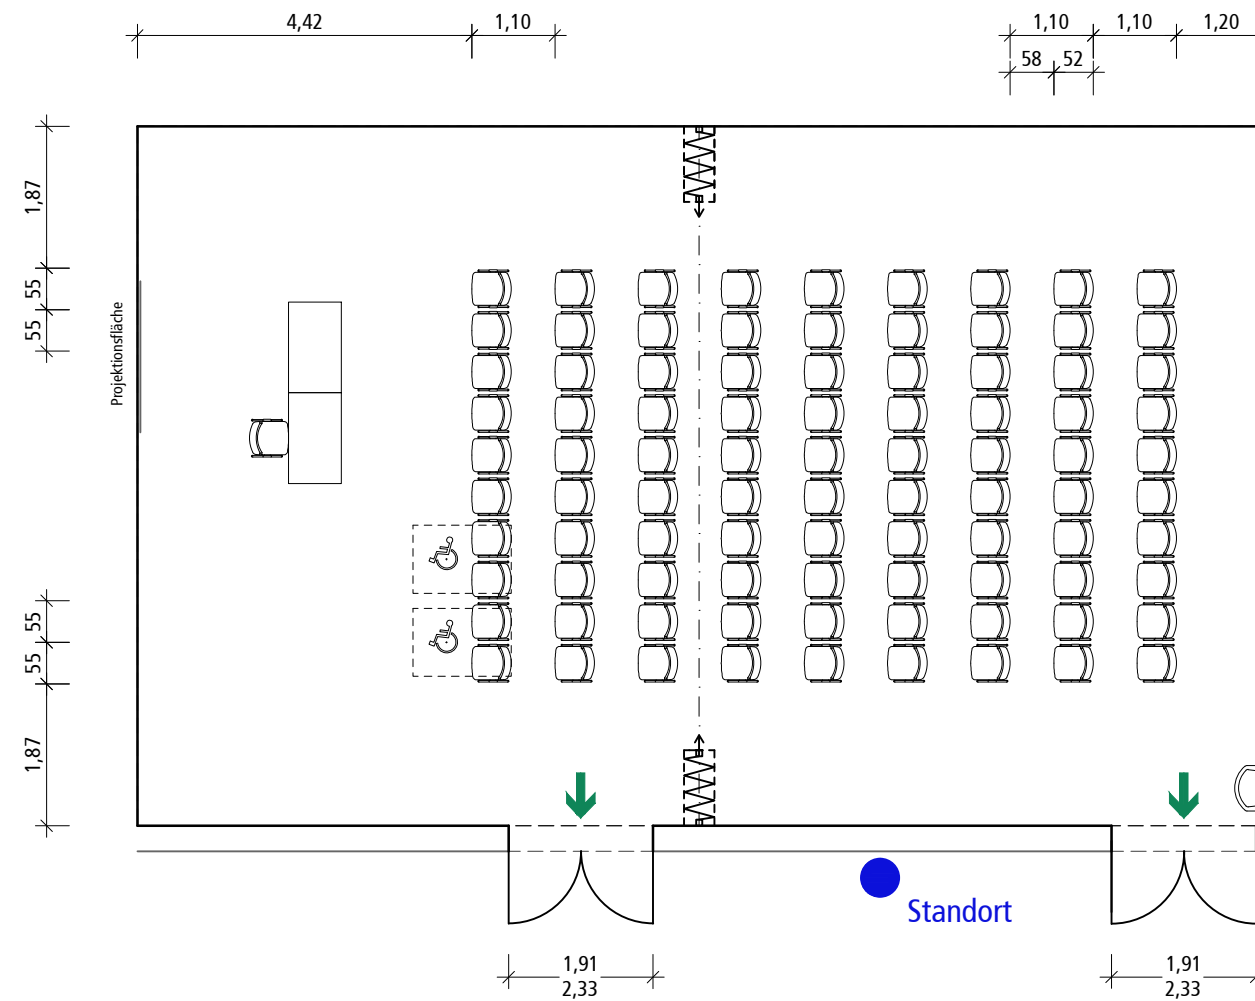

Seminarraum 1 + 2
138,32 m²

Reihenbestuhlung

| | |
|----------------|--------------------------------|
| Sitzplätze | 90 Plätze oder 86 Plätze |
| | 2 Rollstuhlplätze |
| | 9 Reihen mit 10 Plätzen |
| Dozentenplätze | 1 Sitzplatz |
| | 2 Tische |

Legende

➔ Ausgang

Inhalt

**Bestuhlungsplan
Seminarraum 1 + 2**

Gebäude J2 Ebene H0 - Raum 1410
Maßstab 1:100 Format DIN A3
Datum 20.10.2015

Zuständigkeit


**Medizinische Hochschule
Hannover**

Geschäftsbereich III
Veranstaltungsmanagement - OE 0060
Telefon 0511-532-9500

Planersteller

Birgit Meyer
architektin

Küchengartenstraße 2 30449 Hannover
Telefon 0511-2153070 Mobil 0173-6048311
bm. birgitmeyer@web.de

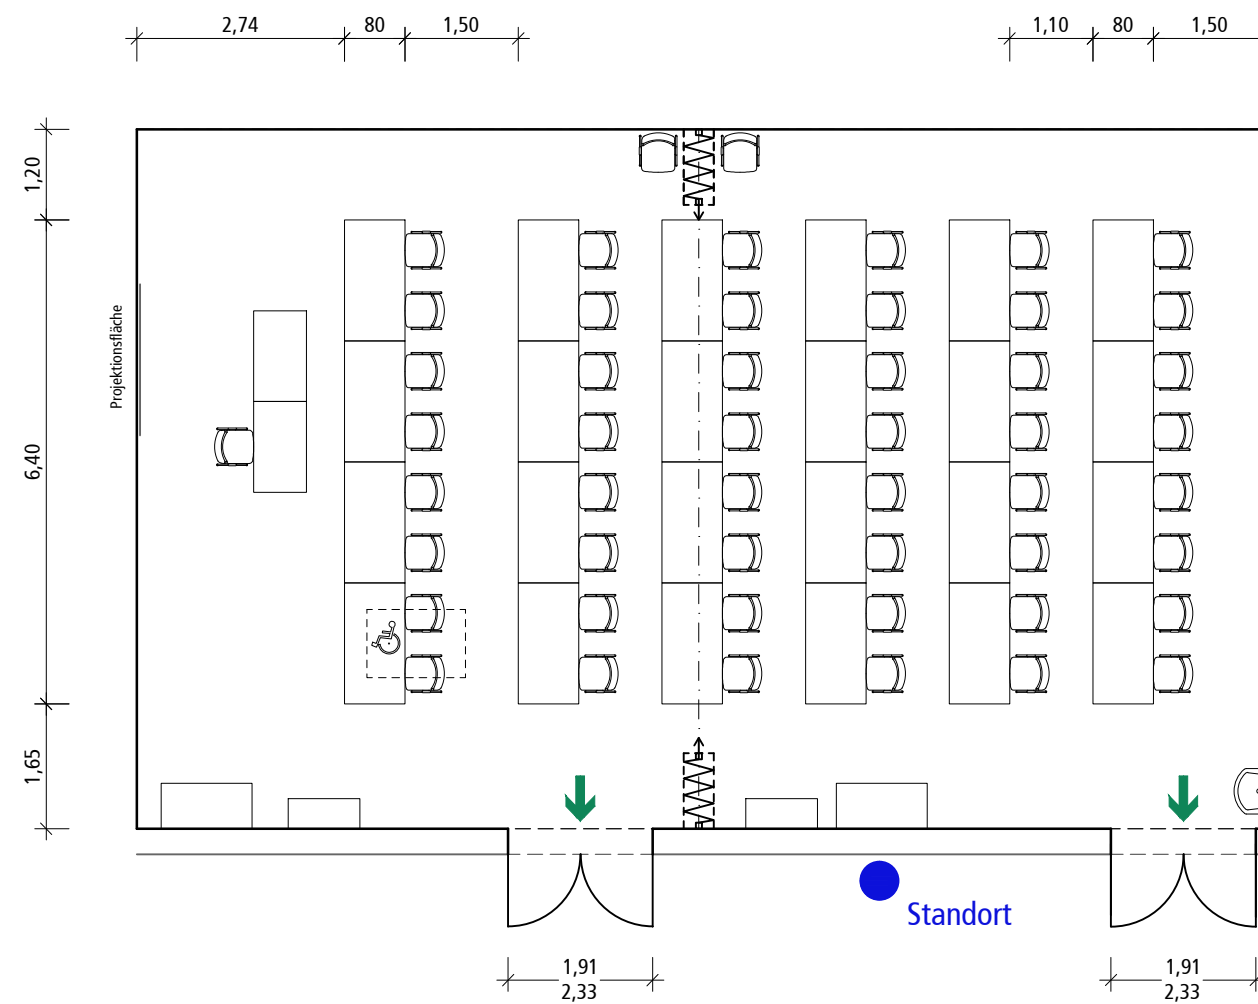

Seminarraum 1 + 2
138,32 m²

Tischanordnung parlamentarisch

Sitzplätze 48 Plätze
oder
46 Plätze
1 Rollstuhlplatz
24 Tische in 6 Reihen
Dozentenplätze 1 Sitzplatz
2 Tische

Legende

➔ Ausgang

Inhalt

Bestuhlungsplan
Seminarraum 1 + 2

Gebäude J2 Ebene H0 - Raum 1410
Maßstab 1:100 Format DIN A3
Datum 20.10.2015

Zuständigkeit


Medizinische Hochschule
Hannover

Geschäftsbereich III
Veranstaltungsmanagement - OE 0060
Telefon 0511-532-9500

Planersteller

Birgit Meyer
architektin

Küchengartenstraße 2 30449 Hannover
Telefon 0511-2153070 Mobil 0173-6048311
bm. birgitmeyer@web.de

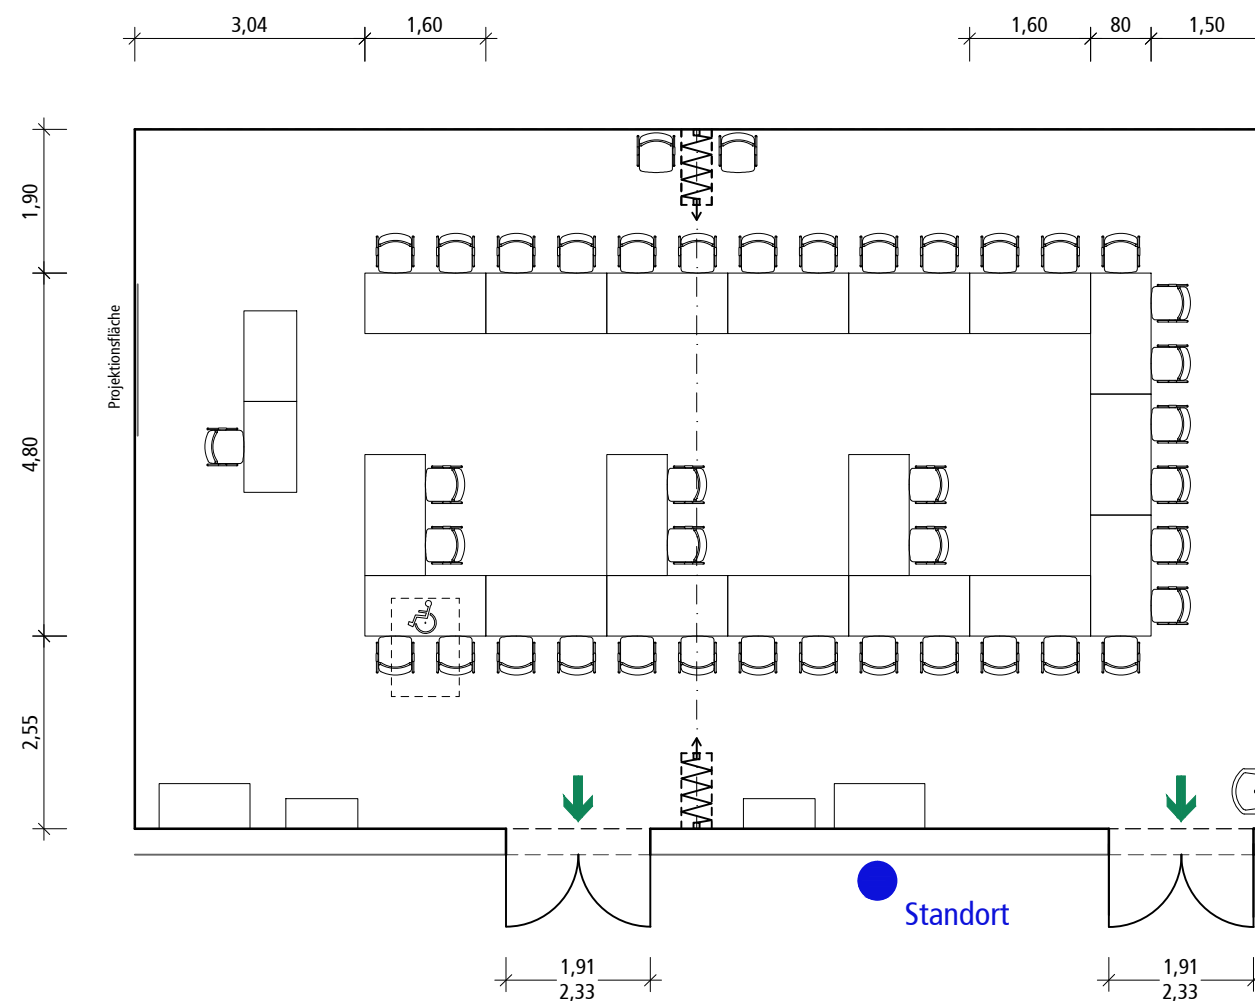

Seminarraum 1 + 2
138,32 m²

Tischanordnung U-Form

| | |
|----------------|------------------|
| Sitzplätze | 38 Plätze |
| | oder |
| | 36 Plätze |
| | 1 Rollstuhlplatz |
| | 18 Tische |
| Dozentenplätze | 1 Sitzplatz |
| | 2 Tische |

Legende



Ausgang

Inhalt

**Bestuhlungsplan
Seminarraum 1 + 2**

Gebäude J2 Ebene H0 - Raum 1410
Maßstab 1:100 Format DIN A3
Datum 20.10.2015

Zuständigkeit

**Medizinische Hochschule
Hannover**

Geschäftsbereich III
Veranstaltungsmanagement - OE 0060
Telefon 0511-532-9500

Planersteller

Birgit Meyer
architektin

Küchengartenstraße 2 30449 Hannover
Telefon 0511-2153070 Mobil 0173-6048311
bm. birgitmeyer@web.de