

**Raum:**



- 18 – 48 Plätze ( je nach Bestuhlung)
- Maße 6,91m x 8,73m x 2,78m (BxTxH)
- 60m<sup>2</sup>
- 1x Tisch + 1x Stuhl

**Technische Ausstattung:**



- 1x Leinwand (motorgetrieben)
- 1x Kreidetafel
- 1x Projektionstisch
- 1x Beamer (Festinstallation)

**Erweiterbare Ausstattung:**

- 1x Overheadprojektor

**Ausstellungs- und Catering-  
flächen:**




- Aufgrund der Lage des Seminarraumes ist keine Ausstellungs- oder Cateringfläche vorhanden

# Bestuhlungsplan



Medizinische Hochschule  
Hannover

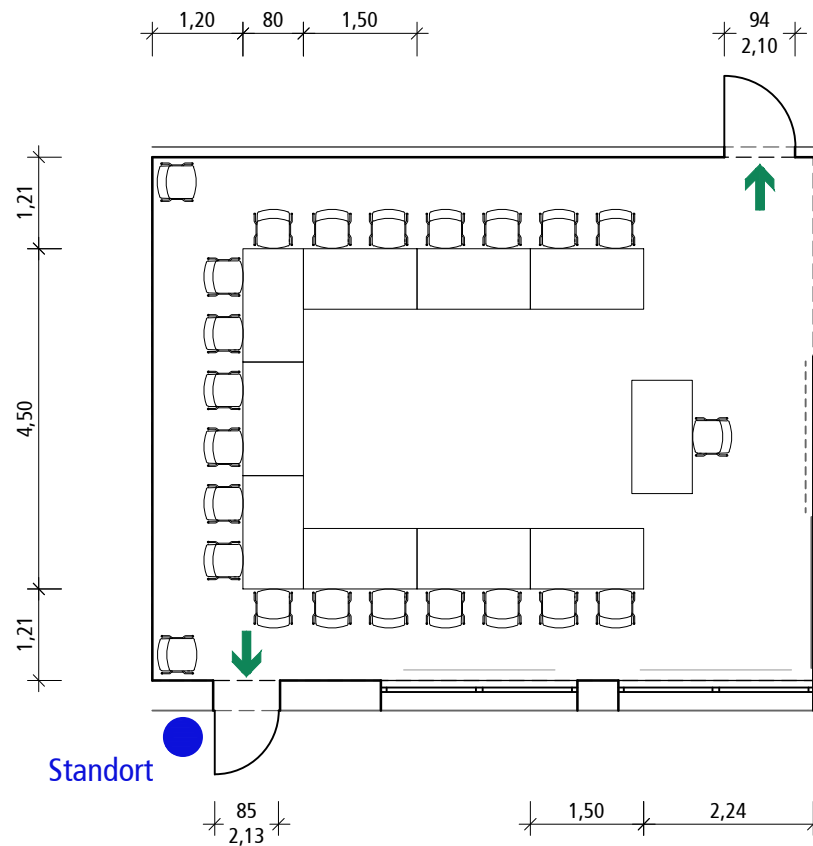

Seminarraum 6  
60,50 m<sup>2</sup>

Tischanordnung U-Form

Sitzplätze	20 Plätze
	9 Tische
Dozentenplätze	1 Sitzplatz
	1 Tisch

Legende



Ausgang

Inhalt

Bestuhlungsplan  
Seminarraum 6

Gebäude J2  
Maßstab 1:100  
Datum 20.10.2015

Ebene 50 - Raum 1081  
Format DIN A4

Zuständigkeit

Medizinische Hochschule  
Hannover

Geschäftsbereich III  
Veranstaltungsmanagement - OE 0060  
Telefon 0511-532-9500

Planersteller

Birgit Meyer  
architektin


Küchengartenstraße 2  
Telefon 0511-2153070  
bm. birgitmeyer@web.de

30449 Hannover  
Mobil 0173-6048311

# Bestuhlungsplan



Medizinische Hochschule  
Hannover

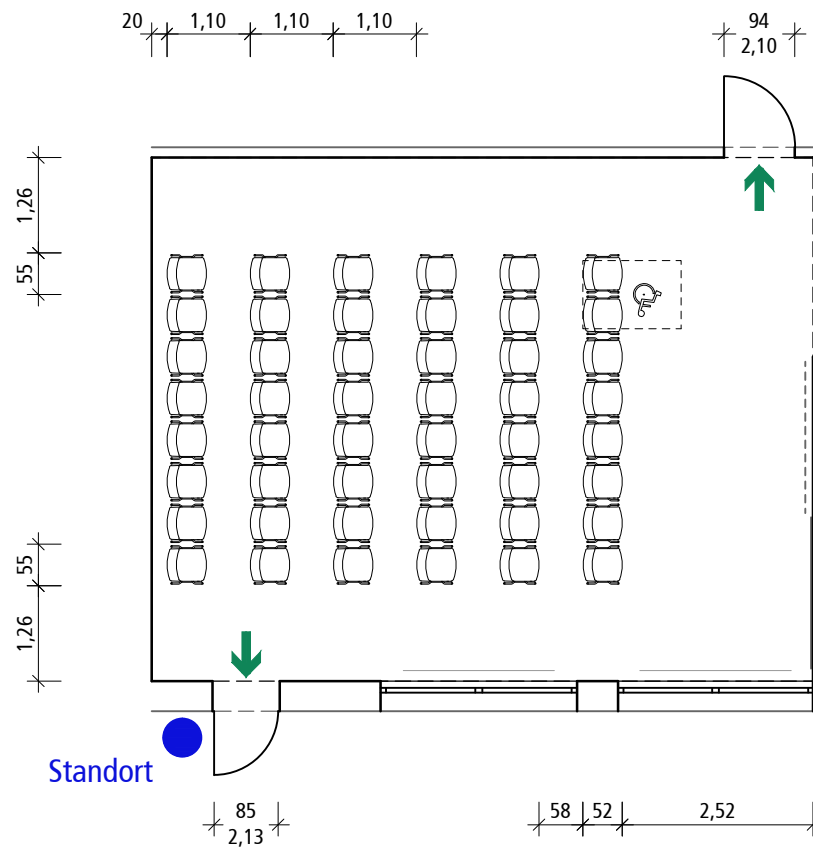

**Seminarraum 6**  
60,50 m<sup>2</sup>

## Reihenbestuhlung

Sitzplätze 48 Plätze  
oder  
46 Plätze  
1 Rollstuhlplatz  
8 Reihen mit 8 Plätzen

Legende



Ausgang

Inhalt

Bestuhlungsplan  
Seminarraum 6

Gebäude J2  
Maßstab 1:100  
Datum 20.10.2015

Ebene S0 - Raum 1081  
Format DIN A4

Zuständigkeit

Medizinische Hochschule  
Hannover

Geschäftsbereich III  
Veranstaltungsmanagement - OE 0060  
Telefon 0511-532-9500

Planersteller

Birgit Meyer  
architektin


Küchergartenstraße 2  
Telefon 0511-2153070  
bm. birgitmeyer@web.de

30449 Hannover  
Mobil 0173-6048311

# Bestuhlungsplan



Medizinische Hochschule  
Hannover

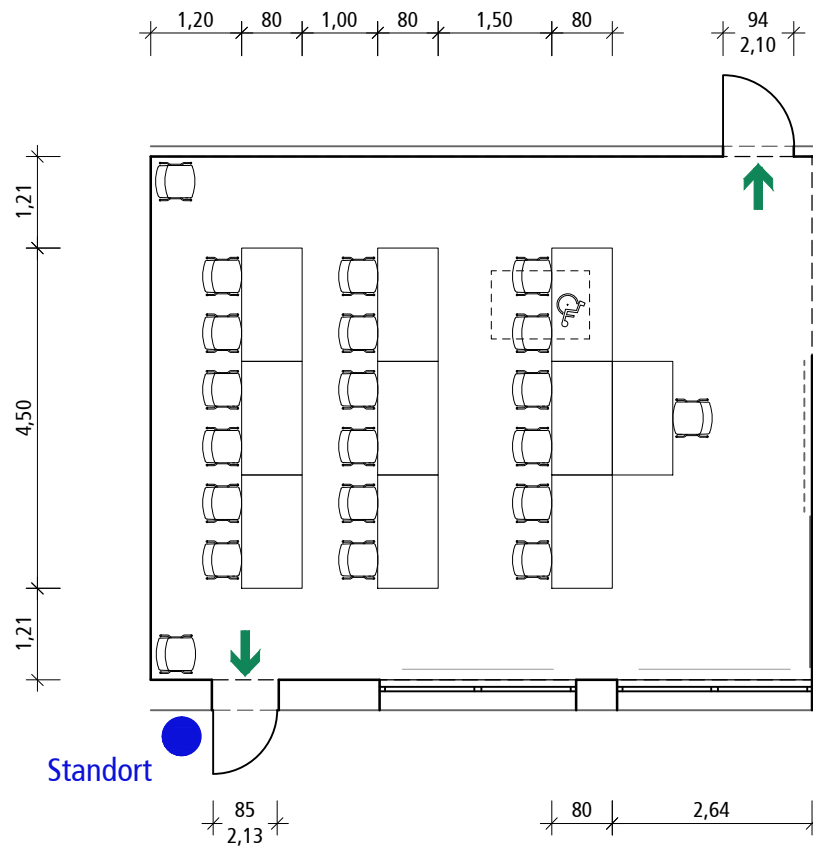

Seminarraum 6  
60,50 m<sup>2</sup>

## Tischanordnung parlamentarisch

Sitzplätze	18 Plätze
	oder
	16 Plätze
	1 Rollstuhlplatz
	9 Tische in 3 Reihen
Dozentenplätze	1 Sitzplatz
	1 Tisch

Legende



Ausgang

Inhalt

Bestuhlungsplan  
Seminarraum 6

Gebäude J2  
Maßstab 1:100  
Datum 20.10.2015

Ebene S0 - Raum 1081  
Format DIN A4

Zuständigkeit

Medizinische Hochschule  
Hannover

Geschäftsbereich III  
Veranstaltungsmanagement - OE 0060  
Telefon 0511-532-9500

Planersteller

Birgit Meyer  
architektin

Küchengartenstraße 2  
Telefon 0511-2153070  
bm. birgitmeyer@web.de

30449 Hannover  
Mobil 0173-6048311