

Raum:



- 32 Sitzplätze (parlamentarisch)
- Maße 2,72m x 9,44m x 5,47m (HxTxB)
- 63m²
- 1x Tisch + 1x Stuhl
- 1x Beistelltisch

Technische Ausstattung:



- 1x Projektionsfläche
- 1x Beamer (Festinstallation)

Erweiterbare Ausstattung:

- Overheadprojektor

**Ausstellungs- und Catering-
flächen:**




- Aufgrund der Lage des Seminarraumes ist keine Ausstellungs- oder Cateringfläche vorhanden



Bestuhlungsplan



Medizinische Hochschule
Hannover

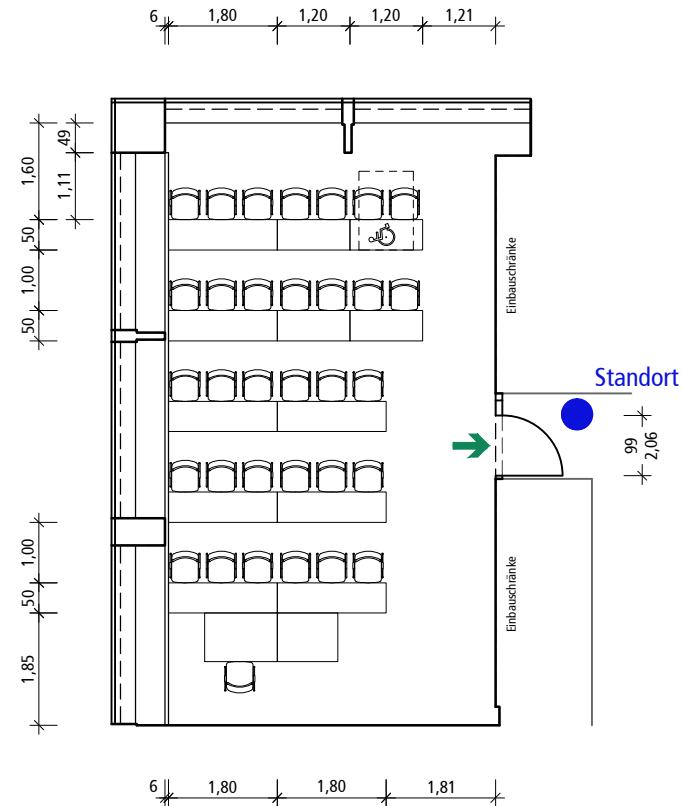

Seminarraum Biomedizin
62,49 m²

Tischanordnung parlamentarisch

Sitzplätze	32 Plätze
	oder
	30 Plätze
	1 Rollstuhlplatz
	12 Tische in 5 Reihen
Dozentenplätze	1 Sitzplatz
	1 Tisch
	1 Beistelltisch

Legende



Ausgang

Inhalt

Bestuhlungsplan
Seminarraum Biomedizin

Gebäude J4 Ebene 01 - Raum 1031
Maßstab 1:125 Format DIN A4
Datum 20.10.2015

Zuständigkeit

Medizinische Hochschule
Hannover

Geschäftsbereich III
Veranstaltungsmanagement - OE 0060
Telefon 0511-532-9500

Planersteller

Birgit Meyer
architektin

Küchengartenstraße 2 30449 Hannover
Telefon 0511-2153070 Mobil 0173-6048311
bm. birgitmeyer@web.de