

**Raum:**



- 88 Sitzplätze (Hörsaalbestuhlung)
- Maße 9,01m x 12,49m x 3,10m (BxTxH)
- 117m<sup>2</sup>
- 1x Rednerpult
- 1x Tisch und 2x Stühle

**Technische Ausstattung:**



- 1x Doppel-Pylonen-Kreidetafel
- 1x Beamer (Festinstallation)
- 1x Beschallungsanlage
- 1x Projektionsfläche
- 1x Funkmikrofon Handsender
- PC mit USB-Schnittstellen und Netzwerk / Internet

**Erweiterbare Ausstattung:**

- Overheadprojektor

**Ausstellungs- und Catering-  
flächen:**




- 119,39m<sup>2</sup> Ausstellungs- und Cateringfläche

Beispiel:

- 24 Tische
- 17 Stühle
- 23 Stellwände
- 5 Stehtische
- 2 Garderoben
- 4 feste Sitzbänke



# Bestuhlungsplan

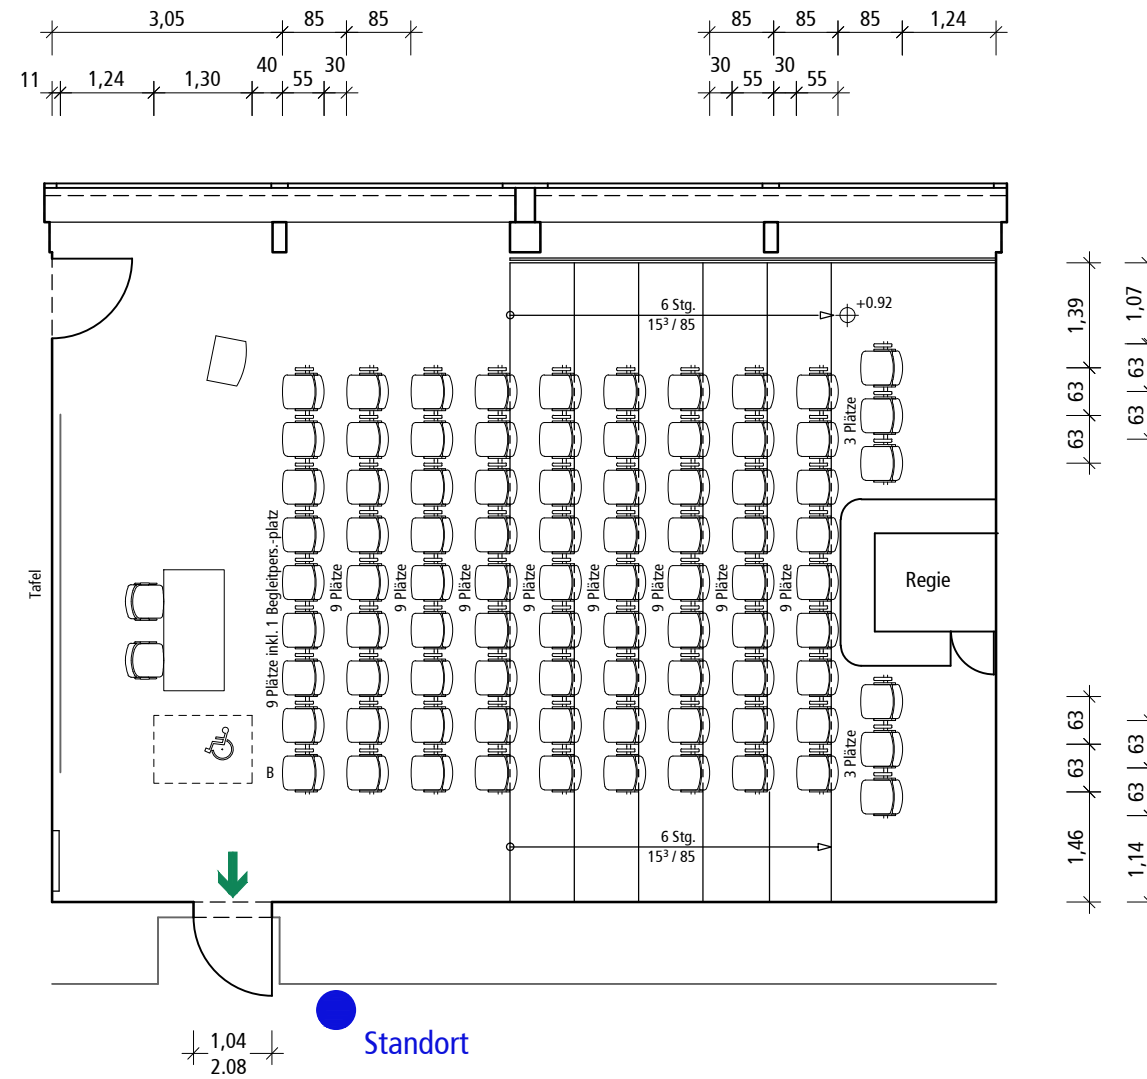

Hörsaal Q  
116,38 m<sup>2</sup>

## Festbestuhlung

Sitzplätze	88	Plätze, davon
		87 Plätze Festbestuhlung inkl.
		1 Begleitpersonenplatz
		1 Rollstuhlplatz
Dozentenplätze	2	Sitzplätze
	1	Tisch
	1	Rednerpult

Legende



Ausgang

Inhalt

Bestuhlungsplan  
Hörsaal Q

Gebäude J6 Ebene S0 - Raum 4100  
Maßstab 1:100 Format DIN A3  
Datum 20.10.2015

Zuständigkeit

Medizinische Hochschule  
Hannover

Geschäftsbereich III  
Veranstaltungsmanagement - OE 0060  
Telefon 0511-532-9500

Planersteller

Birgit Meyer  
architektin

Küchengartenstraße 2 30449 Hannover  
Telefon 0511-2153070 Mobil 0173-6048311  
bm. birgitmeyer@web.de