

Raum:



- 234 Sitzplätze (Hörsaalbestuhlung)
- Maße: 13,24m x 16,13m x 5,92m (BxTxH)
- 196m²
- 1x Rednerpult

Technische Ausstattung:



- 1x Doppel-Pylonen-Kreidetafel
- 1x Beamer (Festinstallation)
- 1x Blue-Ray-Player
- 1x Videorecorder
- 1x Beschallungsanlage
- 1x Projektionsfläche
- 2x Funkmikrofone (1x Handsender, 1x Umhängemikrofon)
- PC mit USB-Schnittstellen und Netzwerk / Internet

Erweiterbare Ausstattung:

- Overheadprojektor

**Ausstellungs- und Catering-
flächen:**




- 119,39m² Ausstellungs- und Cateringfläche

Beispiel:

- 24 Tische
- 17 Stühle
- 23 Stellwände
- 5 Stehtische
- 2 Garderoben
- 4 feste Sitzbänke



Bestuhlungsplan

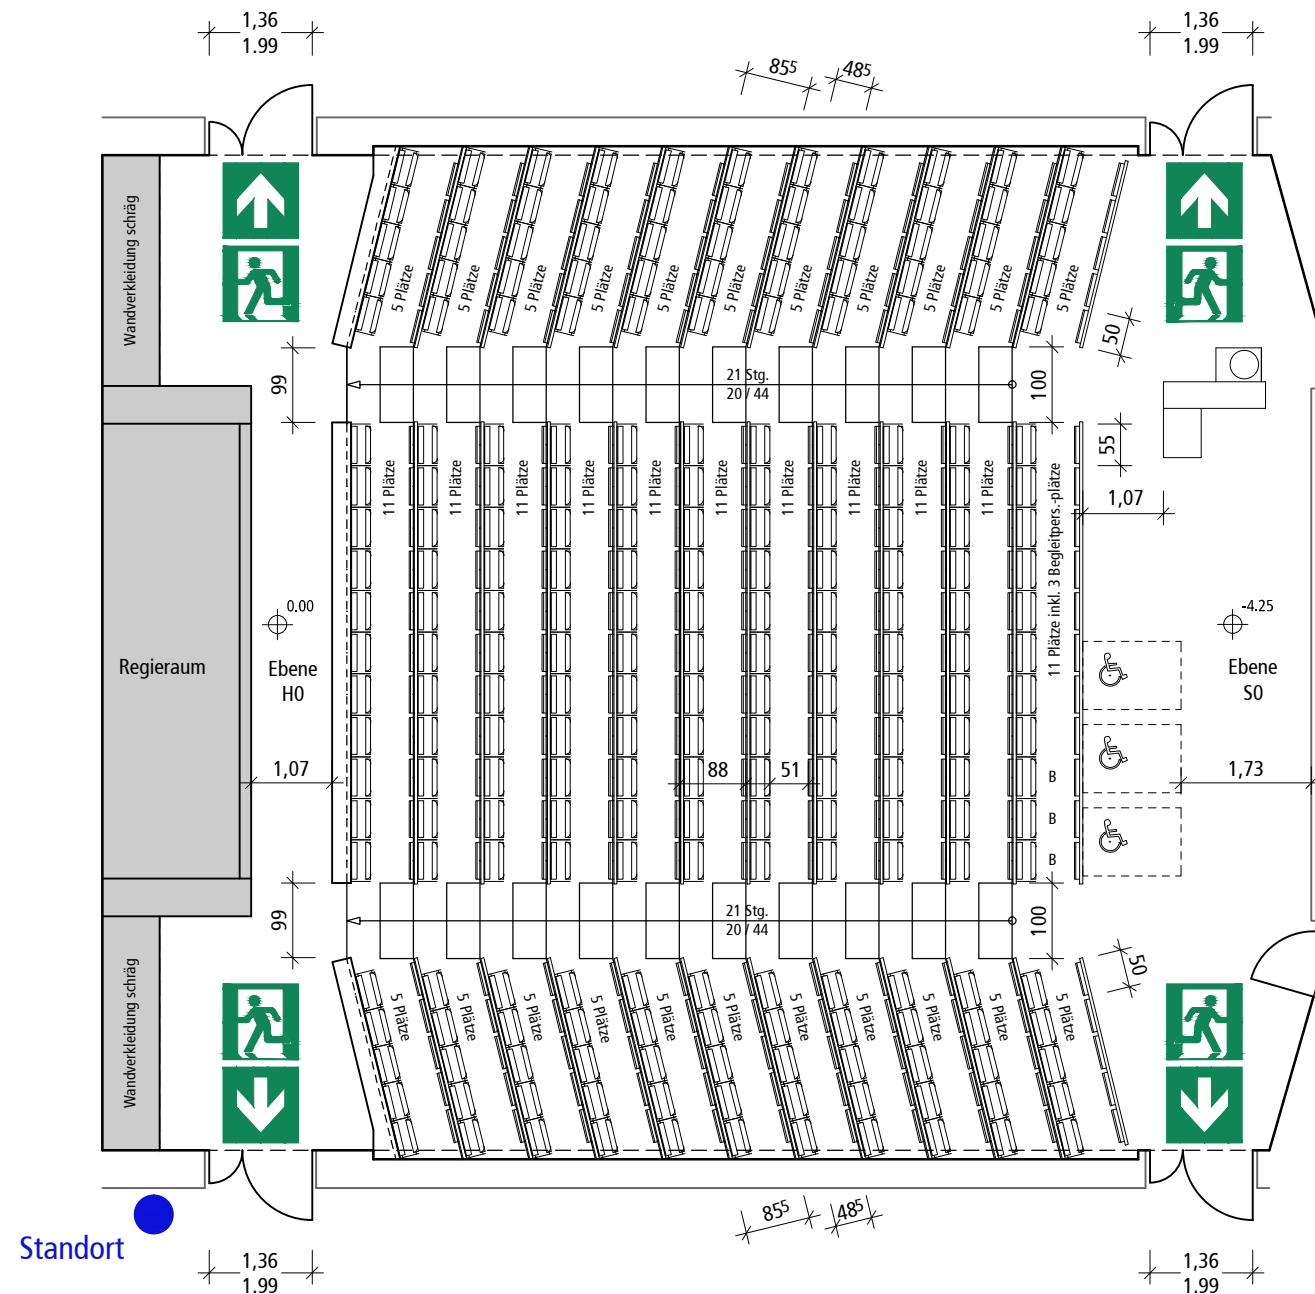

Hörsaal R
195,84 m²

Festbestuhlung
Sitzplätze 234 Plätze, davon
231 Plätze Festbestuhlung inkl.
3 Begleitpersonenplätze
3 Rollstuhlplätze
Dozentenplätze 1 Rednerpult

Legende



Rettungsweg /
Notausgang



Richtungsangabe

Inhalt

Bestuhlungsplan
Hörsaal R

Gebäude J6 Ebene H0 - Raum 4050
Maßstab 1:100 Format DIN A3
Datum 20.10.2015

Zuständigkeit

Medizinische Hochschule
Hannover

Geschäftsbereich III
Veranstaltungsmanagement - OE 0060
Telefon 0511-532-9500

Planersteller

Birgit Meyer
architektin

Küchengartenstraße 2 30449 Hannover
Telefon 0511-2153070 Mobil 0173-6048311
bm. birgitmeyer@web.de