

Raum:



- 250 Sitzplätze
- Maße 12,81m x 12,61m x 6,38m (BxTxH)
- 171m²
- 1x Regietisch
- 1x Rednerpult

Technische Ausstattung:



- 1x Doppel-Pylonen-Kreidetafel
- 1x Beamer (Festinstallation)
- 1x Beschallungsanlage
- 2x Funkmikrofone (1x Handsender, 1x Ansteckmikrofon)

Erweiterbare Ausstattung:

- Overheadprojektor

**Ausstellungs- und Catering-
flächen:**




- 119,39m² Ausstellungs- und Cateringfläche

Beispiel:

- 24 Tische
- 17 Stühle
- 23 Stellwände
- 5 Stehtische
- 2 Garderoben
- 4 feste Sitzbänke



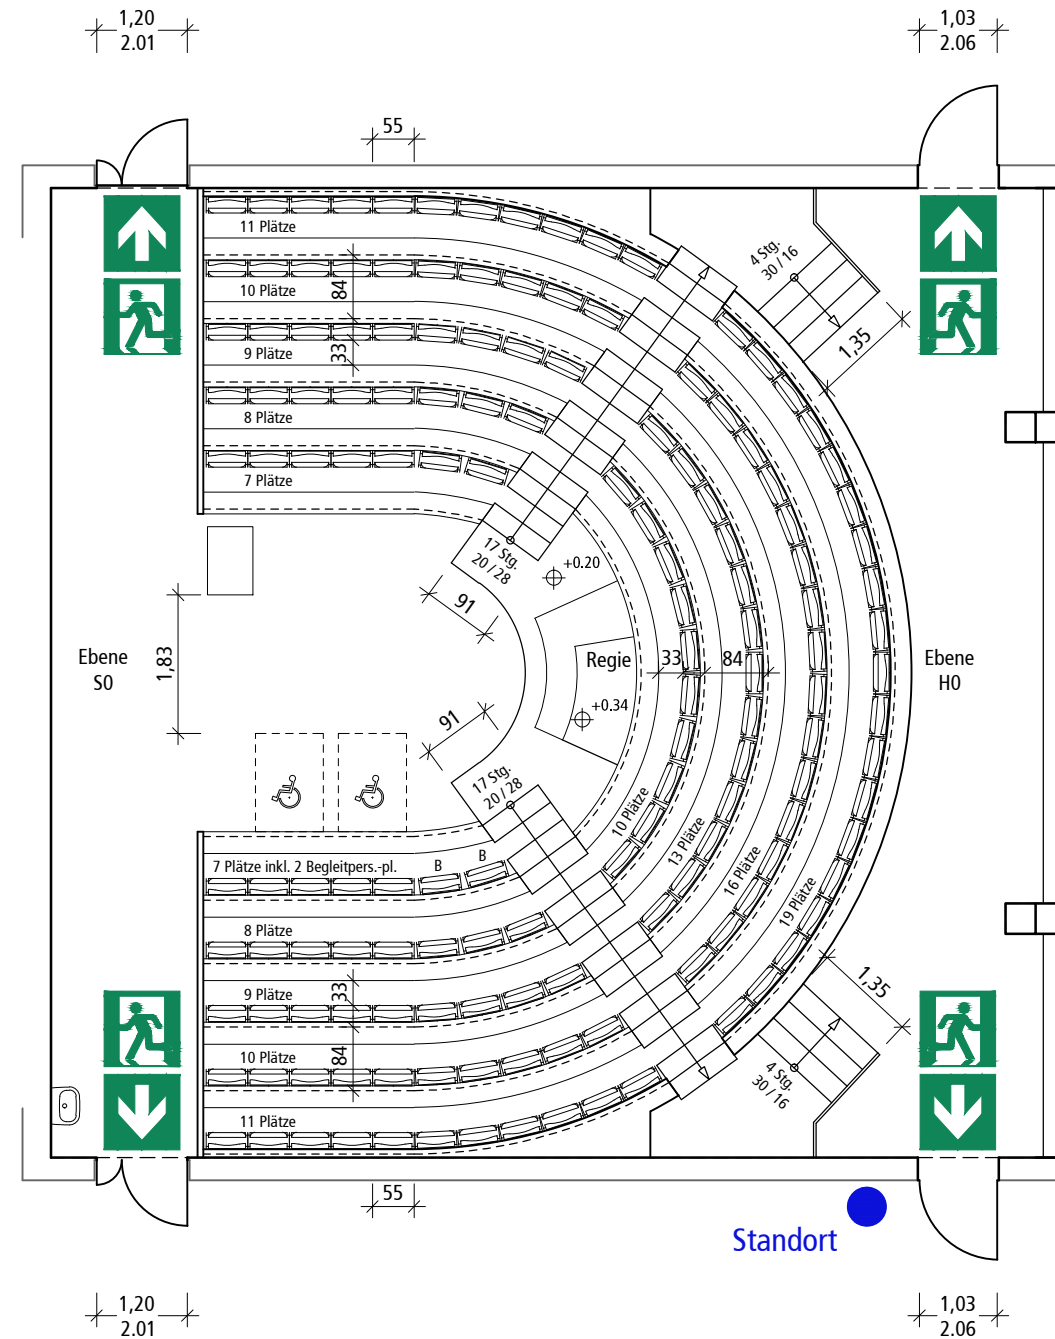

Hörsaal S
170,85 m²

Festbestuhlung
Sitzplätze 250 Plätze, davon
248 Plätze Festbestuhlung inkl.
2 Begleitpersonenplätze
2 Rollstuhlplätze
Dozentenplätze 1 Rednerpult

Legende



Rettungsweg /
Notausgang



Richtungsangabe

Inhalt

Bestuhlungsplan
Hörsaal S

Gebäude J6 Ebene H0 - Raum 4060
Maßstab 1:100 Format DIN A3
Datum 20.10.2015

Zuständigkeit

Medizinische Hochschule
Hannover

Geschäftsbereich III
Veranstaltungsmanagement - OE 0060
Telefon 0511-532-9500

Planersteller

Birgit Meyer
architektin

Küchengartenstraße 2 30449 Hannover
Telefon 0511-2153070 Mobil 0173-6048311
bm. birgitmeyer@web.de