

Raum:



- 32 - 54 Sitzplätze (je nach Bestuhlung)
(Der Seminarraum 31b kann mit dem Seminarraum 30a verbunden werden. Aufgrund der dünnen Trennwand kann der Seminarraum 31b nur mit dem Seminarraum 30a gemeinsam gebucht werden.)
- Maße: 7,12m x 7,63m x 2,58m (BxTxH)
- 83m²
- 1x Tisch + 1x Stuhl

Technische Ausstattung:



- 1x Projektionsfläche
- 1x Beamer (Festinstallation)
- 1x Doppel-Pylonen-Kreidetafel

Erweiterbare Ausstattung:


- Overheadprojektor
- Flipchart
- Pinnwand

**Ausstellungs- und Catering-
flächen:**



- 90 m² Ausstellungs- und Cateringfläche



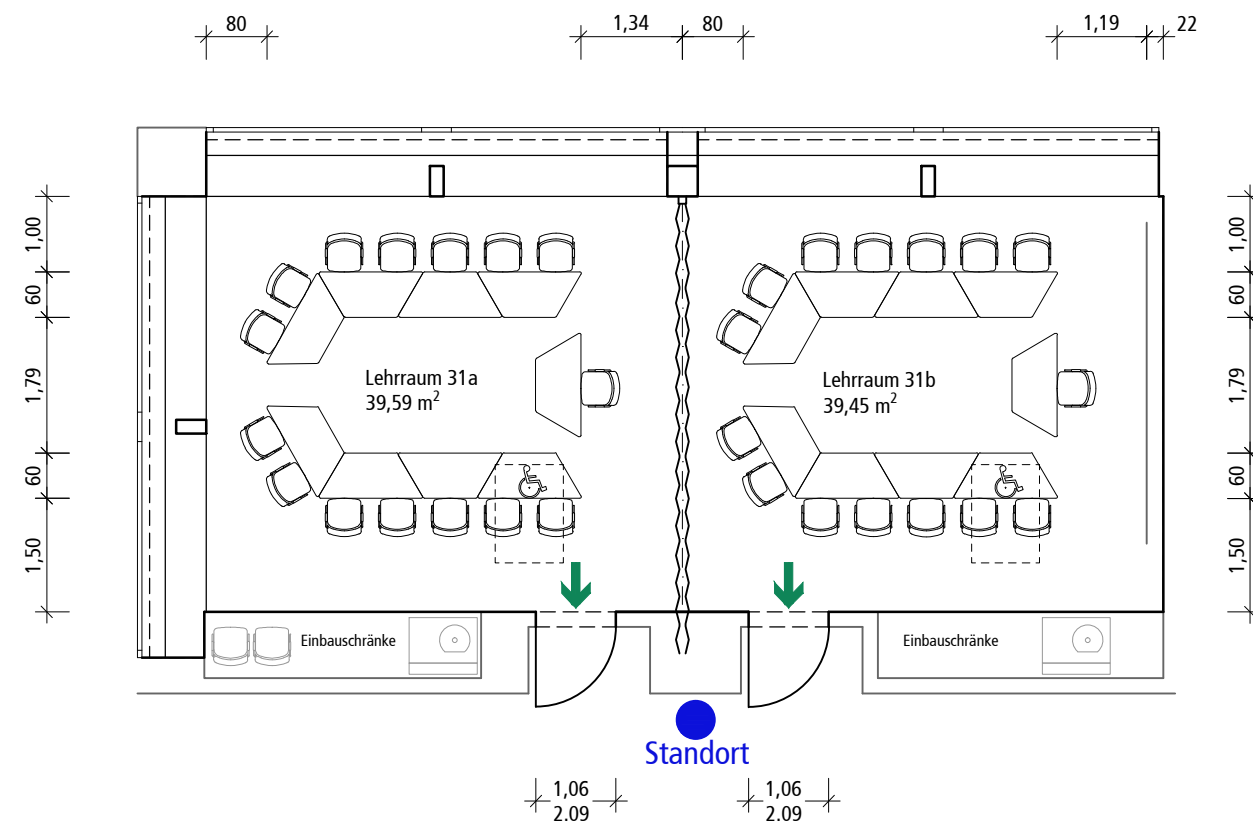

Lehrraum 31a
43,59 m²

Tischanordnung U-Form

Sitzplätze 14 Plätze
oder
12 Plätze
1 Rollstuhlplatz
8 Tische
Dozentenplätze 1 Sitzplatz
1 Tisch

Lehrraum 31b
39,45 m²

Tischanordnung U-Form

Sitzplätze 14 Plätze
oder
12 Plätze
1 Rollstuhlplatz
8 Tische
Dozentenplätze 1 Sitzplatz
1 Tisch

Legende



Ausgang

Inhalt

Bestuhlungsplan
Lehrraum 31

Gebäude J6 Ebene H0 - Raum 4010
Maßstab 1:100 Format DIN A3
Datum 20.10.2015

Zuständigkeit


Medizinische Hochschule
Hannover

Geschäftsbereich III
Veranstaltungsmanagement - OE 0060
Telefon 0511-532-9500

Planersteller

Birgit Meyer
architektin

Küchengartenstraße 2 30449 Hannover
Telefon 0511-2153070 Mobil 0173-6048311
bm. birgitmeyer@web.de

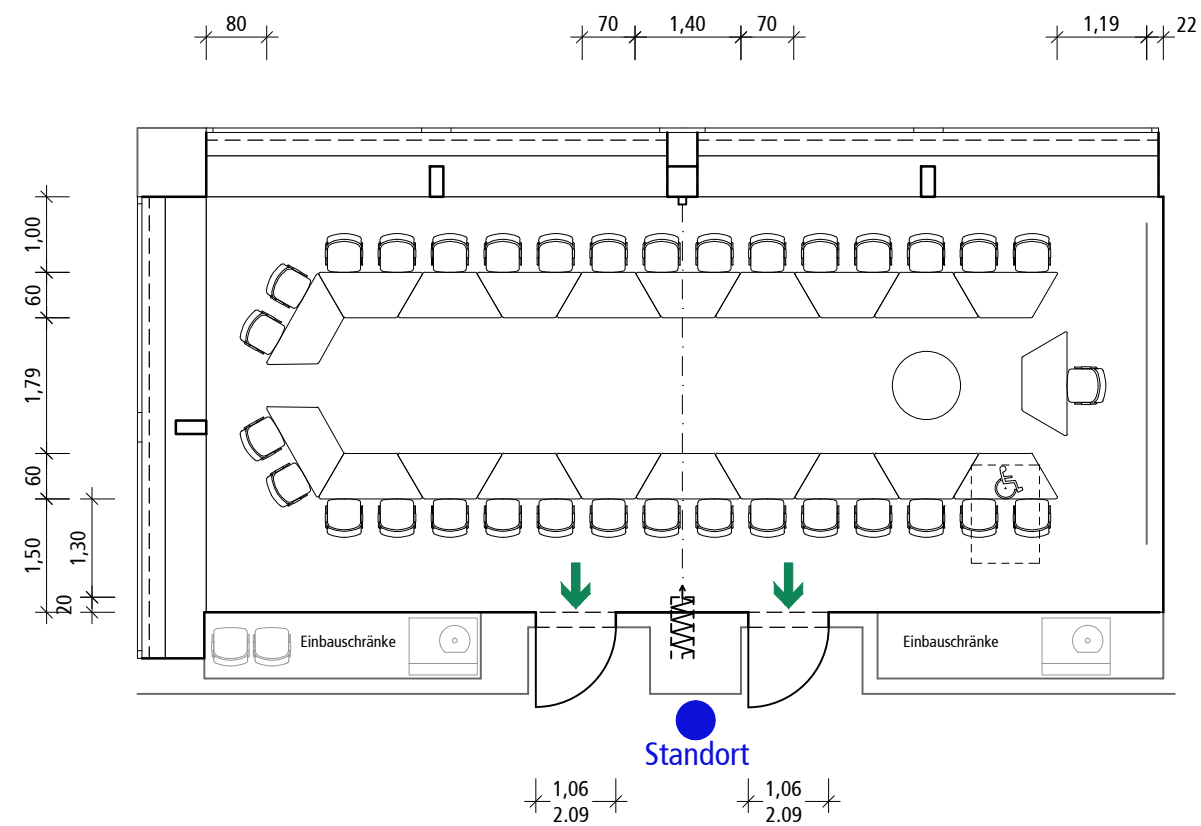

Lehraum 31
83,04 m²

Tischanordnung U-Form

Sitzplätze 32 Plätze
oder
30 Plätze
1 Rollstuhlplatz
20 Tische
Dozentenplätze 1 Sitzplatz
1 Tisch
1 Beistelltisch

Legende

➔ Ausgang

Inhalt

Bestuhlungsplan
Lehraum 31

Gebäude J6 Ebene H0 - Raum 4010
Maßstab 1:100 Format DIN A3
Datum 20.10.2015

Zuständigkeit


Medizinische Hochschule
Hannover

Geschäftsbereich III
Veranstaltungsmanagement - OE 0060
Telefon 0511-532-9500

Planersteller

Birgit Meyer
architektin

Küchengartenstraße 2 30449 Hannover
Telefon 0511-2153070 Mobil 0173-6048311
bm. birgitmeyer@web.de

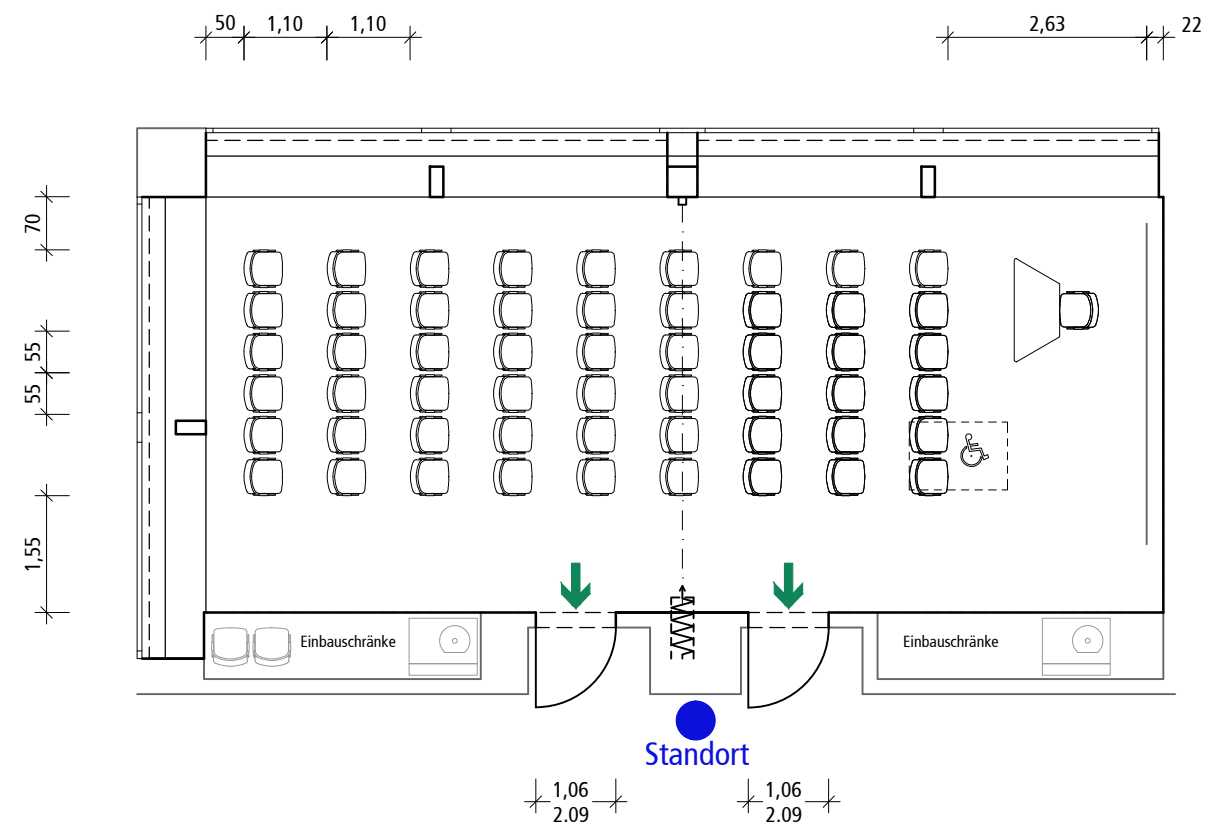

Lehrraum 31
83,04 m²

Reihenbestuhlung

Sitzplätze	54 Plätze oder 52 Plätze
	1 Rollstuhlplatz
	9 Reihen mit 6 Plätzen
Dozentenplätze	1 Sitzplatz
	1 Tisch

Legende

➔ Ausgang

Inhalt

Bestuhlungsplan
Lehrraum 31

Gebäude J6 Ebene H0 - Raum 4010
Maßstab 1:100 Format DIN A3
Datum 20.10.2015

Zuständigkeit


Medizinische Hochschule
Hannover

Geschäftsbereich III
Veranstaltungsmanagement - OE 0060
Telefon 0511-532-9500

Planersteller

Birgit Meyer
architektin

Küchengartenstraße 2 30449 Hannover
Telefon 0511-2153070 Mobil 0173-6048311
bm. birgitmeyer@web.de

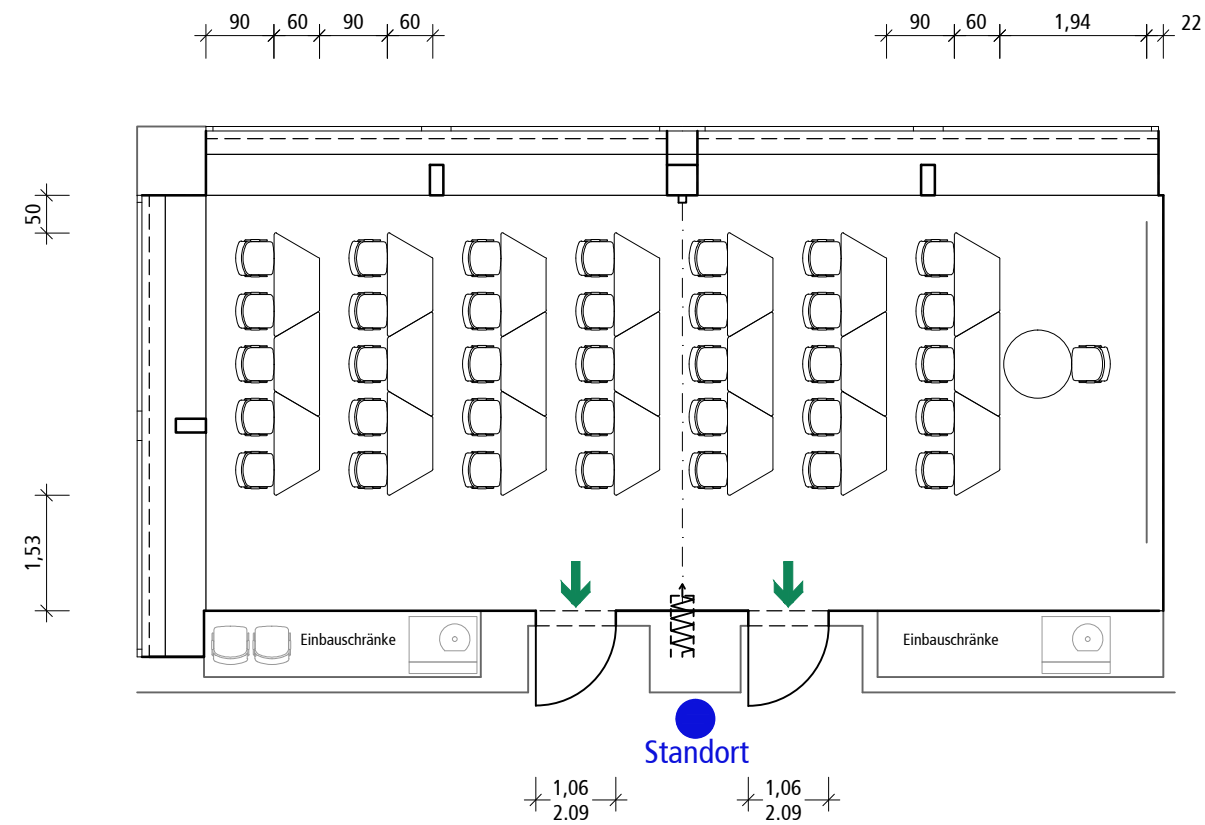

Lehrraum 31
83,04 m²

Tischanordnung parlamentarisch

Sitzplätze 35 Plätze
21 Tische in 7 Reihen
Dozentenplätze 1 Sitzplatz
1 Tisch

Legende

➔ Ausgang

Inhalt

**Bestuhlungsplan
Lehrraum 31**

Gebäude J6 Ebene H0 - Raum 4010
Maßstab 1:100 Format DIN A3
Datum 20.10.2015

Zuständigkeit

**Medizinische Hochschule
Hannover**

Geschäftsbereich III
Veranstaltungsmanagement - OE 0060
Telefon 0511-532-9500

Planersteller

Birgit Meyer
architektin

Küchengartenstraße 2 30449 Hannover
Telefon 0511-2153070 Mobil 0173-6048311
bm. birgitmeyer@web.de