

Raum:



- 32 - 54 Sitzplätze (je nach Bestuhlung)
- Maße 7,12m x 7,63m x 2,58m (BxTxH)
- 83m²
- 1x Tisch + 1x Stuhl

Technische Ausstattung:



- 1x Projektionsfläche
- 1x Beamer (Festinstallation)
- 1x Doppel-Pylonen-Kreidetafel

Erweiterbare Ausstattung:


- Overheadprojektor
- Flipchart
- Pinnwand

**Ausstellungs- und Catering-
flächen:**



- 90 m² Ausstellungs- und Cateringfläche



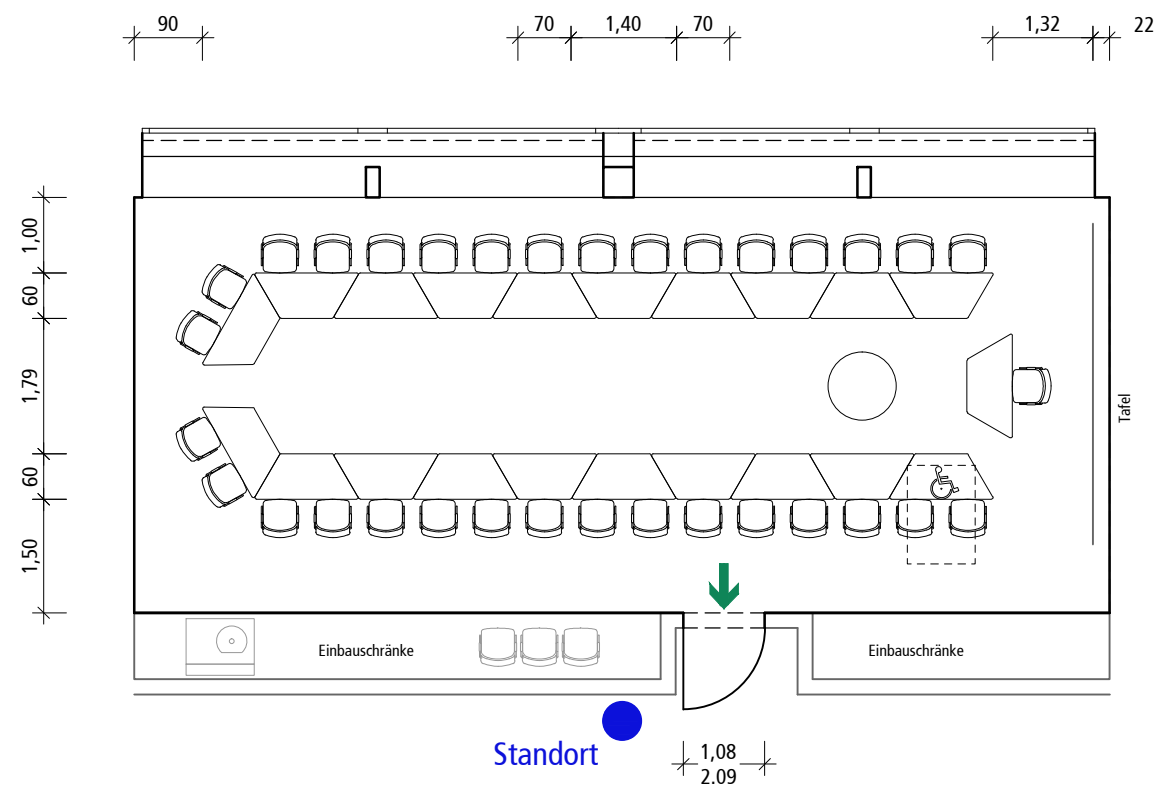

Lehraum 32
79,86 m²

Tischanordnung U-Form

Sitzplätze 32 Plätze
oder
30 Plätze
1 Rollstuhlplatz
20 Tische
Dozentenplätze 1 Sitzplatz
1 Tisch
1 Beistelltisch

Legende



Ausgang

Inhalt

Bestuhlungsplan
Lehraum 32

Gebäude J6 Ebene H0 - Raum 4020
Maßstab 1:100 Format DIN A3
Datum 20.10.2015

Zuständigkeit


Medizinische Hochschule
Hannover

Geschäftsbereich III
Veranstaltungsmanagement - OE 0060
Telefon 0511-532-9500

Planersteller

Birgit Meyer
architektin

Küchengartenstraße 2 30449 Hannover
Telefon 0511-2153070 Mobil 0173-6048311
bm. birgitmeyer@web.de

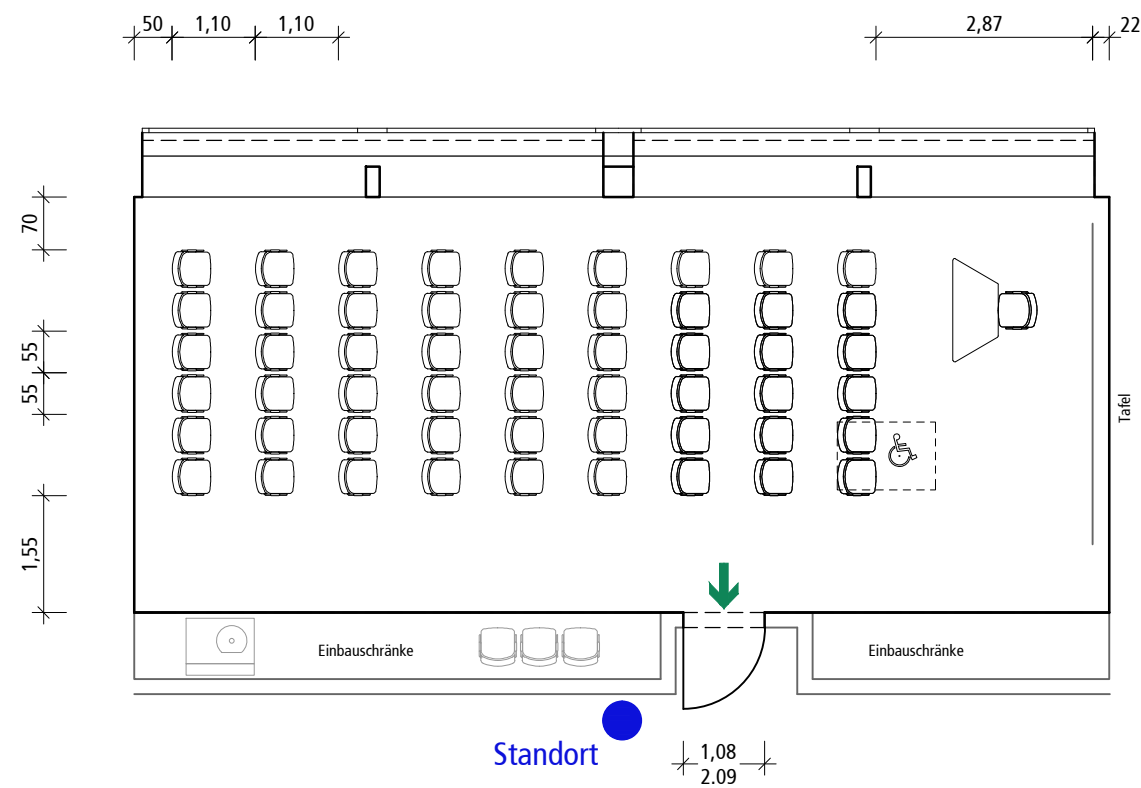

Lehraum 32
79,86 m²

Reihenbestuhlung

Sitzplätze	54 Plätze oder 52 Plätze
	1 Rollstuhlplatz
	9 Reihen mit 6 Plätzen
Dozentenplätze	1 Sitzplatz
	1 Tisch

Legende

➔ Ausgang

Inhalt

**Bestuhlungsplan
Lehraum 32**

Gebäude J6 Ebene H0 - Raum 4020
Maßstab 1:100 Format DIN A3
Datum 20.10.2015

Zuständigkeit


**Medizinische Hochschule
Hannover**

Geschäftsbereich III
Veranstaltungsmanagement - OE 0060
Telefon 0511-532-9500

Planersteller

Birgit Meyer
architektin

Küchengartenstraße 2 30449 Hannover
Telefon 0511-2153070 Mobil 0173-6048311
bm. birgitmeyer@web.de

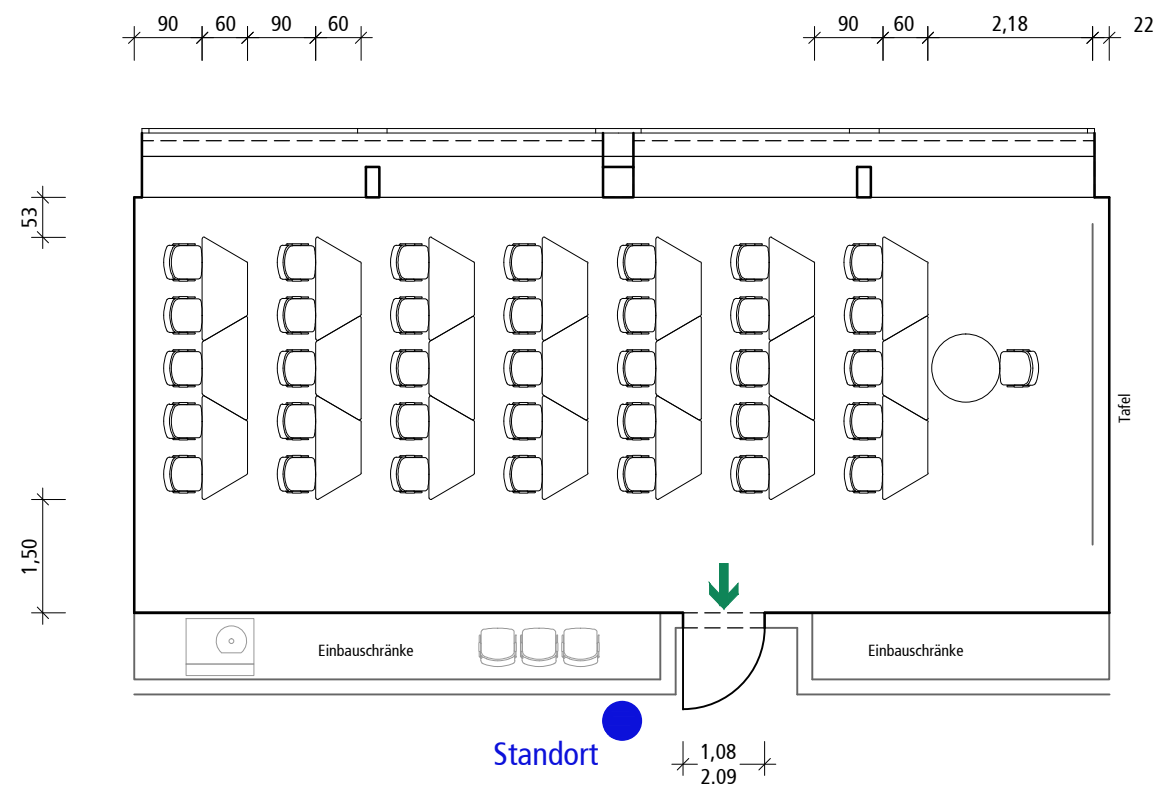

Lehraum 32
79,86 m²

Tischanordnung parlamentarisch

Sitzplätze	35 Plätze oder 33 Plätze
	1 Rollstuhlplatz
Dozentenplätze	1 Sitzplatz 1 Tisch

Legende



Ausgang

Inhalt

Bestuhlungsplan
Lehraum 32

Gebäude J6 Ebene H0 - Raum 4020
Maßstab 1:100 Format DIN A3
Datum 20.10.2015

Zuständigkeit

Medizinische Hochschule
Hannover

Geschäftsbereich III
Veranstaltungsmanagement - OE 0060
Telefon 0511-532-9500

Planersteller

Birgit Meyer
architektin

Küchengartenstraße 2 30449 Hannover
Telefon 0511-2153070 Mobil 0173-6048311
bm. birgitmeyer@web.de