

Raum:



- 16 Sitzplätze
- Maße 8,05m x 6,92m x 3,00m (BxTxH)
- 63m²
- 1x Tisch + 2x Stühle
- 1x Beistelltisch

Technische Ausstattung:



- 1x Beamer (Festinstallation)
- 1x Doppel-Pylonen-Kreidetafel
- 1x Projektionsfläche

Erweiterbare Ausstattung:

- Overheadprojektor
- Flipchart
- Pinnwand

**Ausstellungs- und Catering-
flächen:**



- 177,87m² Ausstellungs- und Cateringfläche

Beispiel:


- 33 Tische
- 26 Stühle
- 1 Garderobe
- 26 Stellwände
- 9 Stehtische



Bestuhlungsplan



Medizinische Hochschule
Hannover

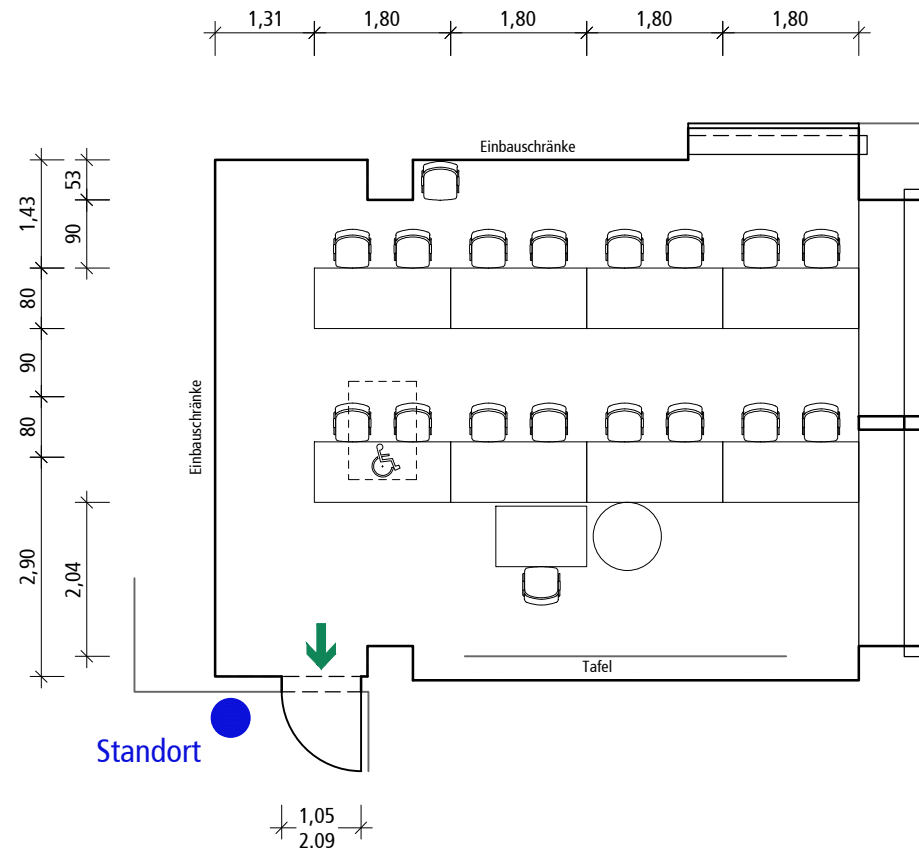

Seminarraum 70

63,72 m²

Tischanordnung parlamentarisch

Sitzplätze	16 Plätze
	oder
	14 Plätze
	1 Rollstuhlplatz
	8 Tische in 2 Reihen
Dozentenplätze	1 Sitzplatz
	1 Tisch
	1 Beistelltisch

Legende



Ausgang

Inhalt

Bestuhlungsplan
Seminarraum 70

Gebäude J6 Ebene 50 - Raum 3020
Maßstab 1:100 Format DIN A4
Datum 20.10.2015

Zuständigkeit

Medizinische Hochschule
Hannover

Geschäftsbereich III
Veranstaltungsmanagement - OE 0060
Telefon 0511-532-9500

Planersteller


Birgit Meyer
architektin

Küchengartenstraße 2 30449 Hannover
Telefon 0511-2153070 Mobil 0173-6048311
bm. birgitmeyer@web.de

Bestuhlungsplan



Medizinische Hochschule
Hannover

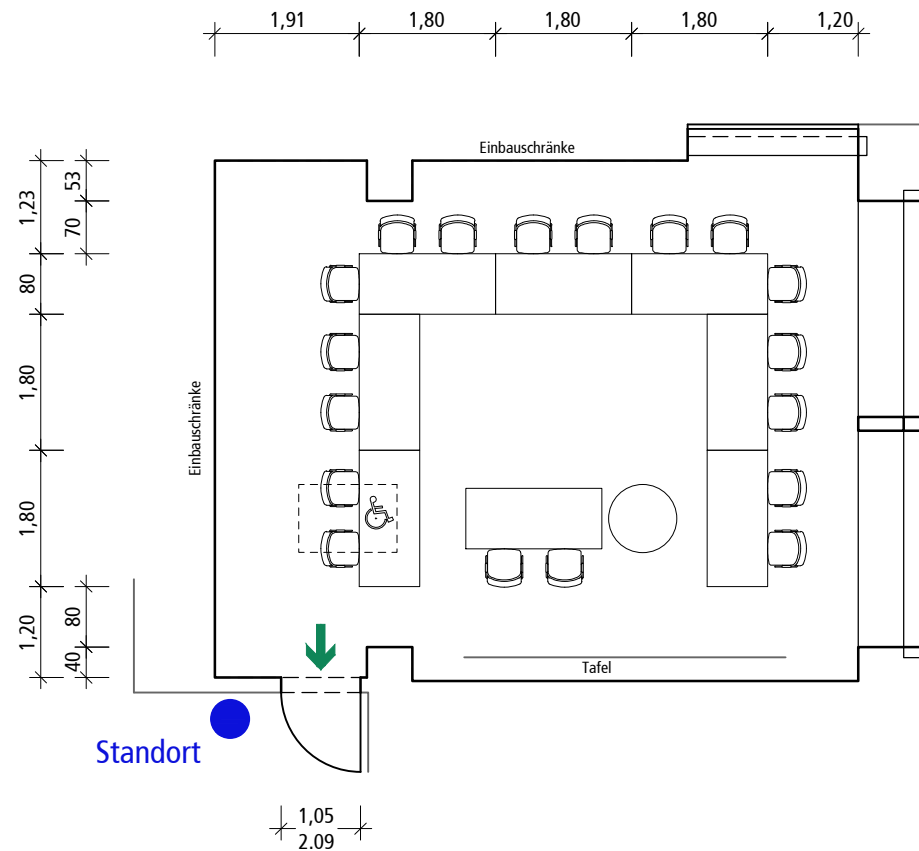

Seminarraum 70
63,72 m²

Tischanordnung U-Form

Sitzplätze	16 Plätze oder 14 Plätze 1 Rollstuhlplatz 7 Tische
Dozentenplätze	2 Sitzplätze 1 Tisch 1 Beistelltisch

Legende



Ausgang

Inhalt

Bestuhlungsplan
Seminarraum 70

Gebäude J6 Ebene 50 - Raum 3020
Maßstab 1:100 Format DIN A4
Datum 20.10.2015

Zuständigkeit

Medizinische Hochschule
Hannover

Geschäftsbereich III
Veranstaltungsmanagement - OE 0060
Telefon 0511-532-9500

Planersteller

Birgit Meyer
architektin

Küchengartenstraße 2 30449 Hannover
Telefon 0511-2153070 Mobil 0173-6048311
bm. birgitmeyer@web.de