

Raum:



- 32- 54 Sitzplätze (je nach Bestuhlung)
- Maße 6,26m x 13,02m x 3,20m (BxTxH)
- 80m²
- 1x Tisch + 1x Stuhl
- Der Raum ist durch eine Faltwand teilbar

Technische Ausstattung:



- 1x Doppel-Pylonen-Kreidetafel
- 1x Beamer (Festinstalltion)
- Projektionstisch

Erweiterbare Ausstattung:

- Overheadprojektor
- Flipchart

**Ausstellungs- und Catering-
flächen:**




- 177,87m² Ausstellungs- und Cateringfläche

Beispiel:

- 33 Tische
- 26 Stühle
- 1 Garderobe
- 26 Stellwände
- 9 Stehtische



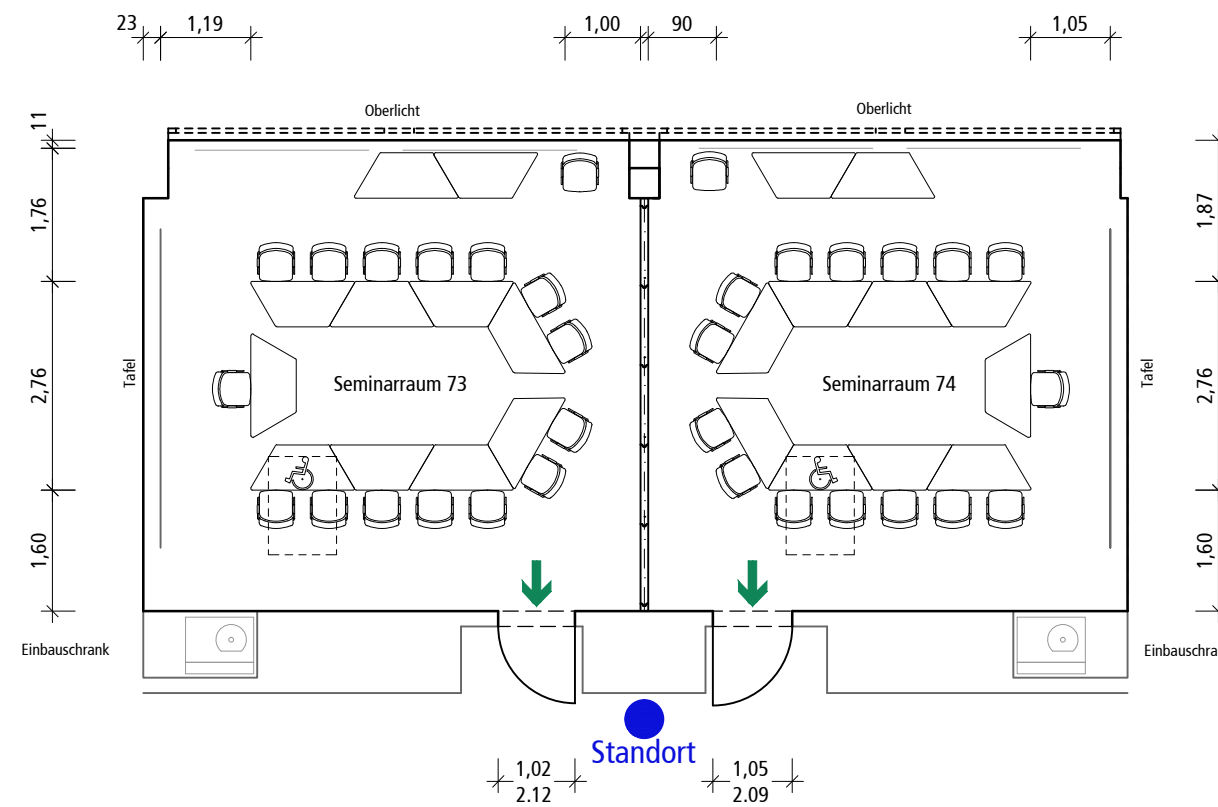

Seminarraum 73
40,87 m²

Tischanordnung U-Form

- Sitzplätze 14 Plätze
oder
12 Plätze
- 1 Rollstuhlplatz
- 8 Tische
- Dozentenplätze 1 Sitzplatz
1 Tisch

Seminarraum 74
39,56 m²

Tischanordnung U-Form

- Sitzplätze 14 Plätze
oder
12 Plätze
- 1 Rollstuhlplatz
- 8 Tische
- Dozentenplätze 1 Sitzplatz
1 Tisch

Legende



Ausgang

Inhalt

Bestuhlungsplan
Seminarraum 73 / 74

Gebäude J6 Ebene S0 - Raum 4120/4130
Maßstab 1:100 Format DIN A3
Datum 20.10.2015

Zuständigkeit


Medizinische Hochschule
Hannover

Geschäftsbereich III
Veranstaltungsmanagement - OE 0060
Telefon 0511-532-9500

Planersteller

Birgit Meyer
architektin

Küchengartenstraße 2 30449 Hannover
Telefon 0511-2153070 Mobil 0173-6048311
bm. birgitmeyer@web.de

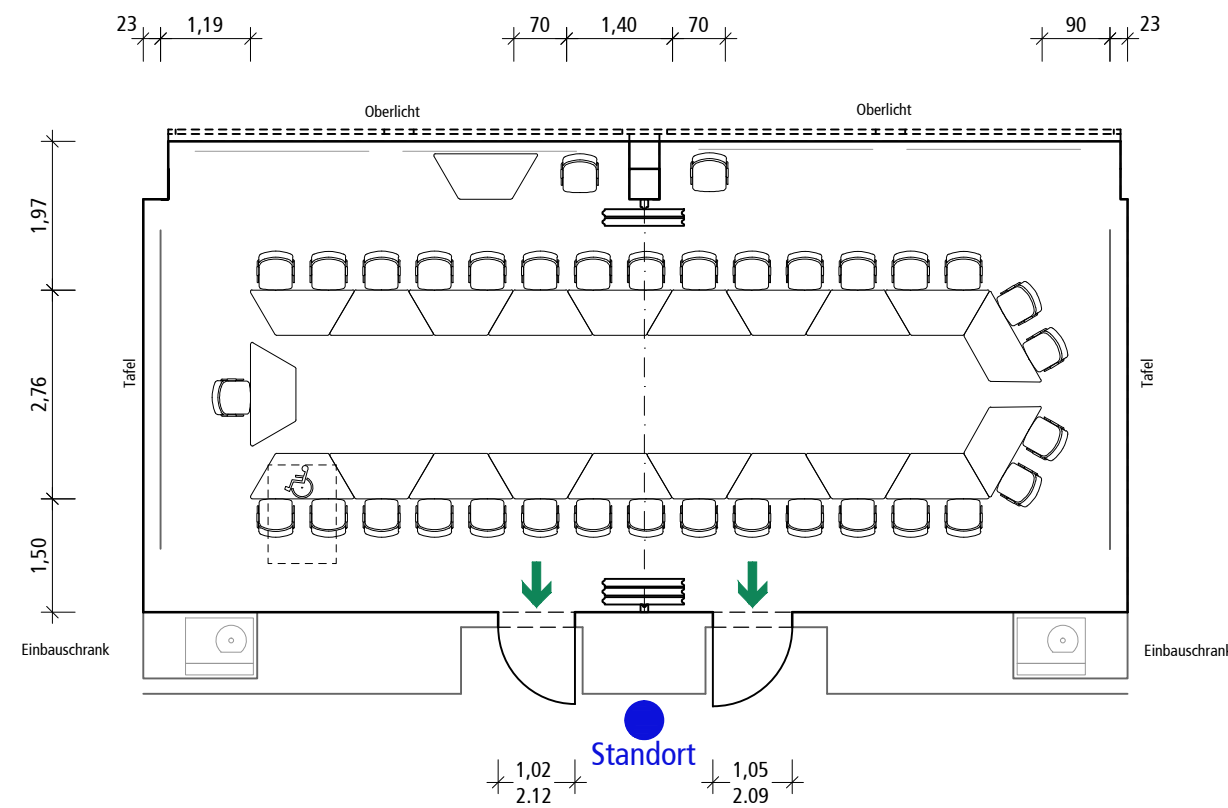

Seminarraum 73 / 74
80,43 m²

Tischanordnung U-Form

- Sitzplätze 32 Plätze
oder
30 Plätze
- 1 Rollstuhlplatz
- 20 Tische
- Dozentenplätze 1 Sitzplatz
- 1 Tisch

Legende

➔ Ausgang

Inhalt

**Bestuhlungsplan
Seminarraum 73 / 74**

Gebäude J6 Ebene S0 - Raum 4120/4130
Maßstab 1:100 Format DIN A3
Datum 20.10.2015

Zuständigkeit


**Medizinische Hochschule
Hannover**

Geschäftsbereich III
Veranstaltungsmanagement - OE 0060
Telefon 0511-532-9500

Planersteller

Birgit Meyer
architektin

Küchengartenstraße 2 30449 Hannover
Telefon 0511-2153070 Mobil 0173-6048311
bm. birgitmeyer@web.de

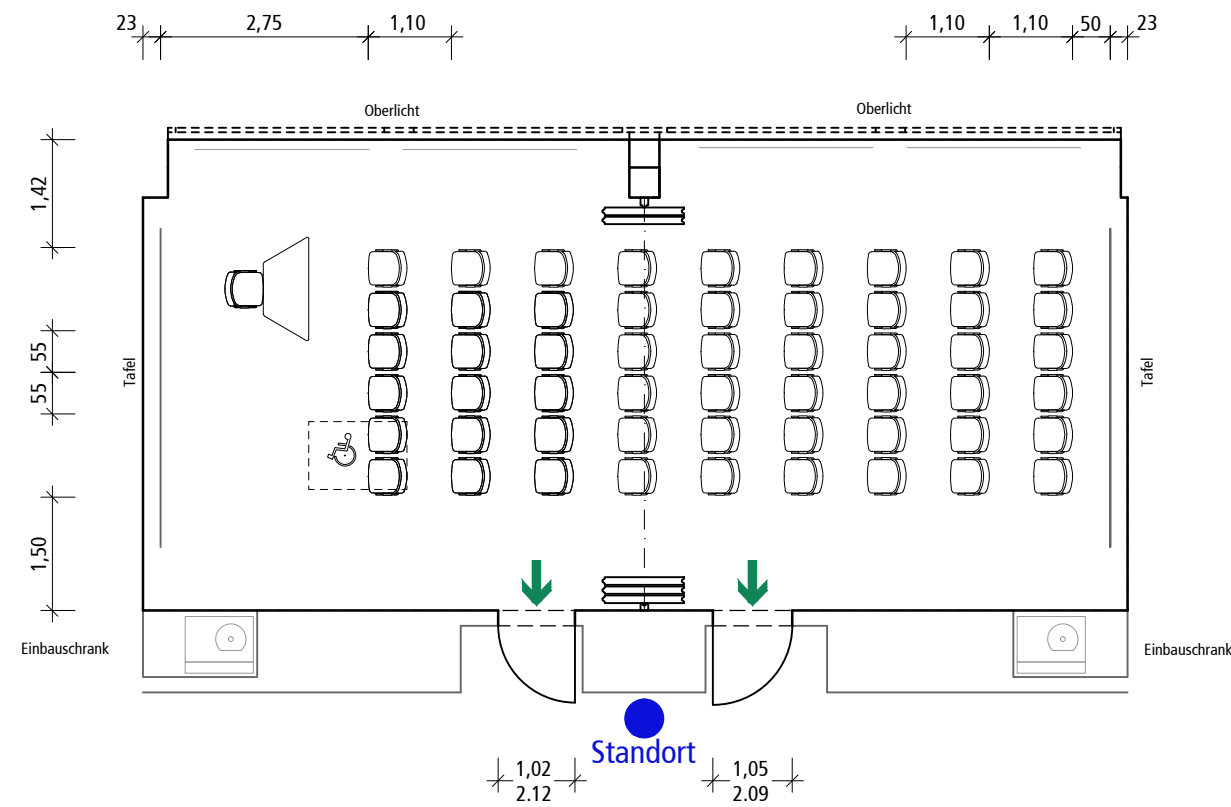

Seminarraum 73 / 74
80,43 m²

Reihenbestuhlung

| | |
|----------------|--------------------------------|
| Sitzplätze | 54 Plätze oder 52 Plätze |
| | 1 Rollstuhlplatz |
| | 9 Reihen mit 6 Plätzen |
| Dozentenplätze | 1 Sitzplatz |
| | 1 Tisch |

Legende



Ausgang

Inhalt

Bestuhlungsplan
Seminarraum 73 / 74

Gebäude J6 Ebene S0 - Raum 4120/4130
Maßstab 1:100 Format DIN A3
Datum 20.10.2015

Zuständigkeit

Medizinische Hochschule
Hannover


Geschäftsbereich III
Veranstaltungsmanagement - OE 0060
Telefon 0511-532-9500

Planersteller

Birgit Meyer
architektin

Küchengartenstraße 2 30449 Hannover
Telefon 0511-2153070 Mobil 0173-6048311
bm. birgitmeyer@web.de

Bestuhlungsplan

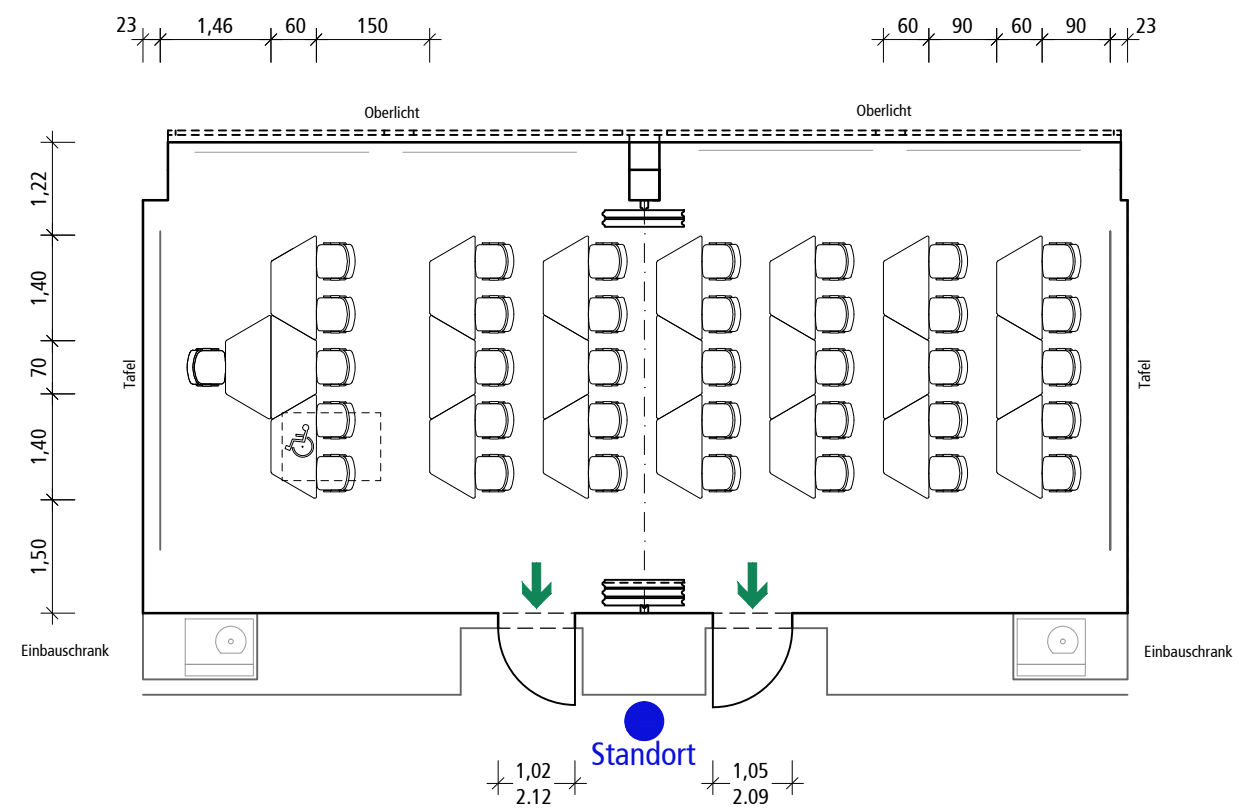

Seminarraum 73 / 74
80,43 m²

Tischanordnung parlamentarisch

| | |
|----------------|--|
| Sitzplätze | 35 Plätze oder 33 Plätze 1 Rollstuhlplatz |
| Dozentenplätze | 21 Tische in 7 Reihen 1 Sitzplatz 1 Tisch |

Legende



Ausgang

Inhalt

Bestuhlungsplan
Seminarraum 73 / 74

Gebäude J6 Ebene S0 - Raum 4120/4130
Maßstab 1:100 Format DIN A3
Datum 20.10.2015

Zuständigkeit

Medizinische Hochschule
Hannover

Geschäftsbereich III
Veranstaltungsmanagement - OE 0060
Telefon 0511-532-9500

Planersteller

Birgit Meyer
architektin

Küchengartenstraße 2 30449 Hannover
Telefon 0511-2153070 Mobil 0173-6048311
bm. birgitmeyer@web.de