

Raum:



- 24 Sitzplätze
- Maße: 6,22m x 6,28m x 3,19m (BxTxH)
- 39m²
- 1x Tisch + 1x Stuhl

Technische Ausstattung:



- 1x Kreidetafel
- 1x Doppel-Pylonen-Kreidetafel
- 1x Projektionsfläche
- 1x Beamer (Festinstallation) mit VGA und HDMI Anschluss

Erweiterbare Ausstattung:

- Overheadprojektor

**Ausstellungs- und Catering-
flächen:**



- 177,87m² Ausstellungs- und Cateringfläche

Beispiel:


- 33 Tische
- 26 Stühle
- 1 Garderobe
- 26 Stellwände
- 9 Stehtische



Bestuhlungsplan



Medizinische Hochschule
Hannover

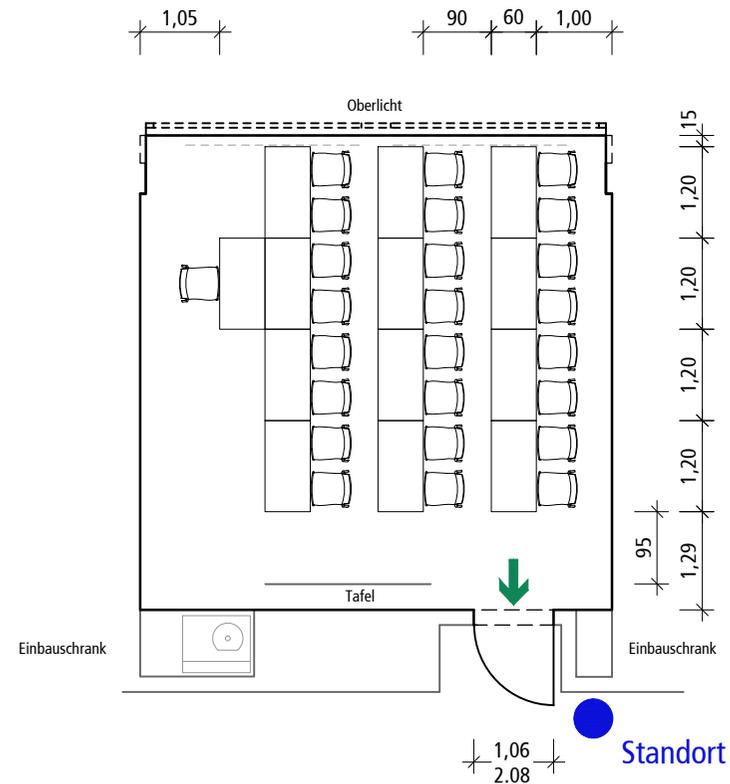

Seminarraum 75

38,96 m²

Tischanordnung parlamentarisch

Sitzplätze 24 Plätze
12 Tische in 3 Reihen
Dozentenplätze 1 Sitzplatz
1 Tisch

Legende



Ausgang

Inhalt

Bestuhlungsplan
Seminarraum 75

Gebäude J6
Maßstab 1:100
Datum 20.10.2015

Ebene 50 - Raum 4140
Format DIN A4

Zuständigkeit

Medizinische Hochschule
Hannover

Geschäftsbereich III
Veranstaltungsmanagement - OE 0060
Telefon 0511-532-9500

Planersteller

Birgit Meyer
architektin

Küchengartenstraße 2 30449 Hannover
Telefon 0511-2153070 Mobil 0173-6048311
bm. birgitmeyer@web.de