

**Raum:**



- 24 Sitzplätze
- Maße: 6,22m x 6,28m x 3,19m (BxTxH)
- 39m<sup>2</sup>
- 1x Tisch + 1x Stuhl

**Technische Ausstattung:**



- 1x Kreidetafel
- 1x Doppel-Pylonen-Kreidetafel
- 1x Projektionsfläche
- 1x Beamer (Festinstallation) mit VGA und H DMI Anschluss

**Erweiterbare Ausstattung:**

- Overheadprojektor

**Ausstellungs- und Catering-  
flächen:**



- 177,87m<sup>2</sup> Ausstellungs- und Cateringfläche

Beispiel:


- 33 Tische
- 26 Stühle
- 1 Garderobe
- 26 Stellwände
- 9 Stehtische



# Bestuhlungsplan



Medizinische Hochschule  
Hannover

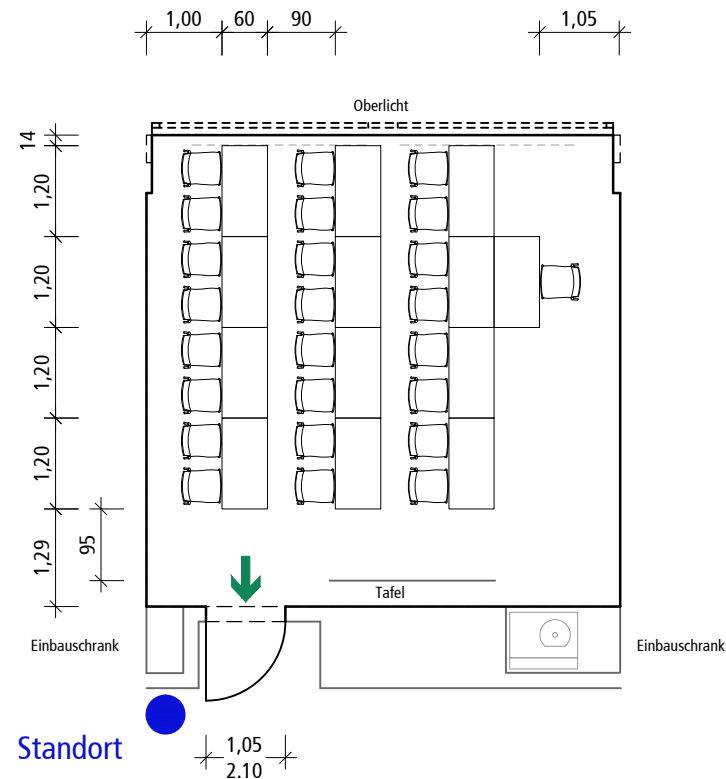

## Seminarraum 76

38,97 m<sup>2</sup>

## Tischanordnung parlamentarisch

Sitzplätze 24 Plätze  
12 Tische in 3 Reihen  
Dozentenplätze 1 Sitzplatz  
1 Tisch

Legende



Ausgang

Inhalt

Bestuhlungsplan  
Seminarraum 76

Gebäude J6 Ebene S0 - Raum 4150  
Maßstab 1:100 Format DIN A4  
Datum 20.10.2015

Zuständigkeit

Medizinische Hochschule  
Hannover

Geschäftsbereich III  
Veranstaltungsmanagement - OE 0060  
Telefon 0511-532-9500

Planersteller

Birgit Meyer  
architektin

Küchengartenstraße 2 30449 Hannover  
Telefon 0511-2153070 Mobil 0173-6048311  
bm. birgitmeyer@web.de