

Raum:



- 14 Sitzplätze
- Maße 5,46m x 6,91m x 3,19m (BxTxH)
- 43m²
- 1x Tisch und 1x Stuhl

Technische Ausstattung:



- 1x Kreidetafel
- 1x Doppel-Pylonen-Kreidetafel
- 1x Projektionsfläche
- 1x Beamer (Festinstallation)

Erweiterbare Ausstattung:

- Overheadprojektor
- Flipchart
- Pinnwand

**Ausstellungs- und Catering-
flächen:**



- 177,87m² Ausstellungs- und Cateringfläche

Beispiel:


- 33 Tische
- 26 Stühle
- 1 Garderobe
- 26 Stellwände
- 9 Stehtische



Bestuhlungsplan



Medizinische Hochschule
Hannover

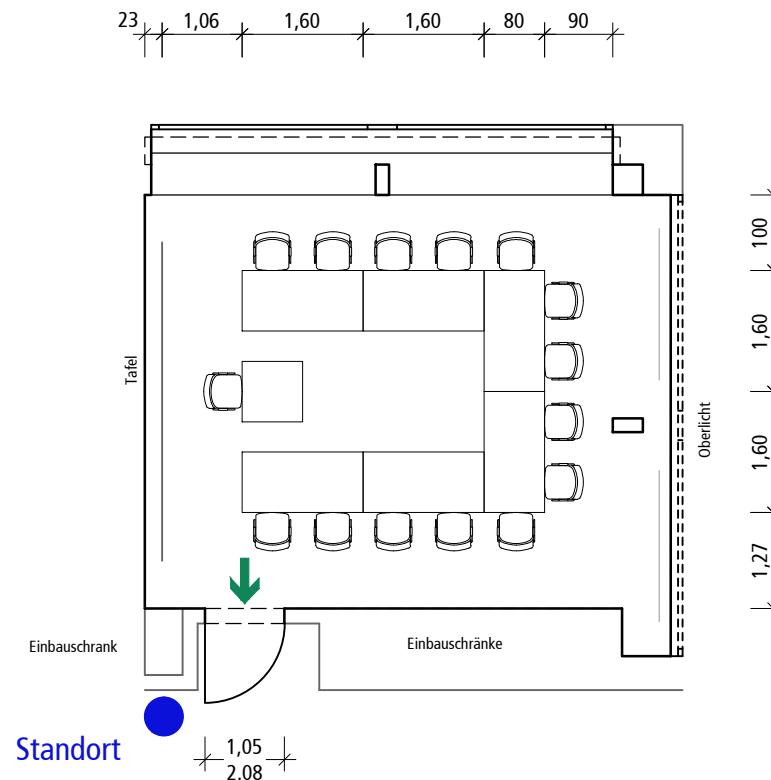

Seminarraum 78
43,15 m²

Tischanordnung U-Form

Sitzplätze	14 Plätze
	6 Tische
Dozentenplätze	1 Sitzplatz
	1 Tisch

Legende



Ausgang

Inhalt

**Bestuhlungsplan
Seminarraum 78**

Gebäude J6
Maßstab 1:100
Datum 20.10.2015

Ebene S0 - Raum 4170
Format DIN A4

Zuständigkeit

**Medizinische Hochschule
Hannover**

Geschäftsbereich III
Veranstaltungsmanagement - OE 0060
Telefon 0511-532-9500

Planersteller

Birgit Meyer
architektin

Küchengartenstraße 2
Telefon 0511-2153070
bm. birgitmeyer@web.de

30449 Hannover
Mobil 0173-6048311