

Raum:



- 26 Sitzplätze
- Maße: 5,31m x 10,76m x 3,39m (BxTxH)
- 63m²

Technische Ausstattung:



- 1x Projektionsfläche
- 1x Beamer (Festinstallation)

Erweiterbare Ausstattung:

- 1x Flipchart
- 2x Pinnwände

**Ausstellungs- und Catering-
flächen:**




- Aufgrund der Lage des Seminarraumes ist keine Ausstellungs- oder Cateringfläche vorhanden



Bestuhlungsplan



Medizinische Hochschule
Hannover

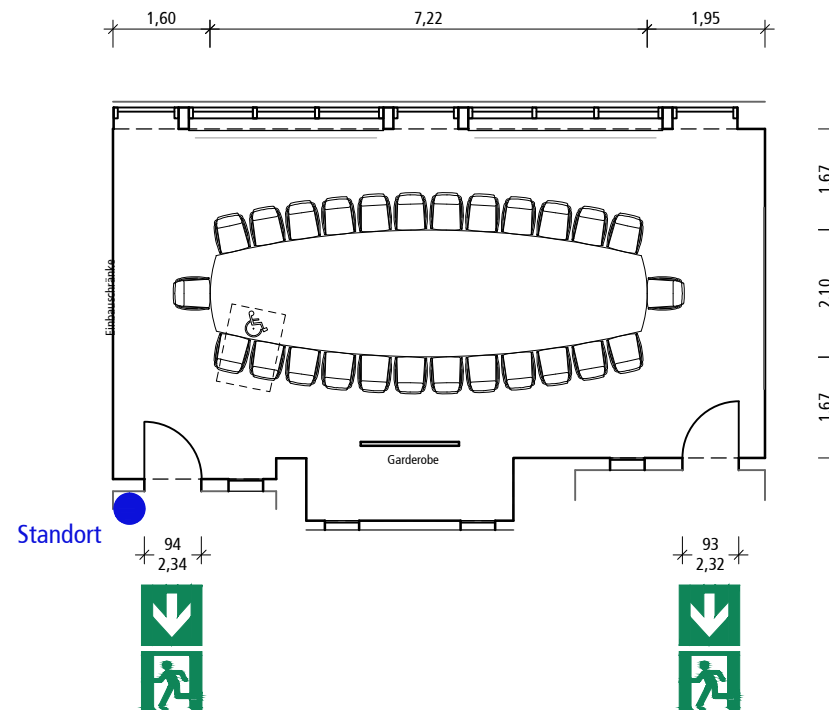

Konferenzraum an der MHH Lounge
63,10 m²

Tischanordnung Konferenz-Form

Sitzplätze	26 Plätze
	oder
	24 Plätze
	1 Rollstuhlplatz
	1 Konferenztischanlage

Legende



Rettungsweg /
Notausgang



Richtungsangabe

Inhalt

Bestuhlungsplan
Konferenzraum an der MHH Lounge

Gebäude K6 Ebene H0 - Raum 1215
Maßstab 1:125 Format DIN A4
Datum 20.10.2015

Zuständigkeit

Medizinische Hochschule
Hannover

Geschäftsbereich III
Veranstaltungsmanagement - OE 0060
Telefon 0511-532-9500

Planersteller

Birgit Meyer
architektin

Küchengartenstraße 2 30449 Hannover
Telefon 0511-2153070 Mobil 0173-6048311
bm. birgitmeyer@web.de