

Raum:



- 18 Sitzplätze
(Der Raum 3240 kann mit dem Raum 3242 verbunden werden, je nach Bestuhlung dann 36 – 80 Sitzplätze.)
- Maße 7,17m x 7,33m x 3,00m (BxTxH)
- 57m²
- 1x Tisch + 1x Stuhl

Technische Ausstattung:



- 1x Leinwand (motorgetrieben)

Erweiterbare Ausstattung:

- Overheadprojektor
- Flipchart
- Pinnwand


Ausstellungs- und Cateringflächen:



- 6m² Ausstellungs- und Cateringfläche

- Beispiel:
- 2 Tische



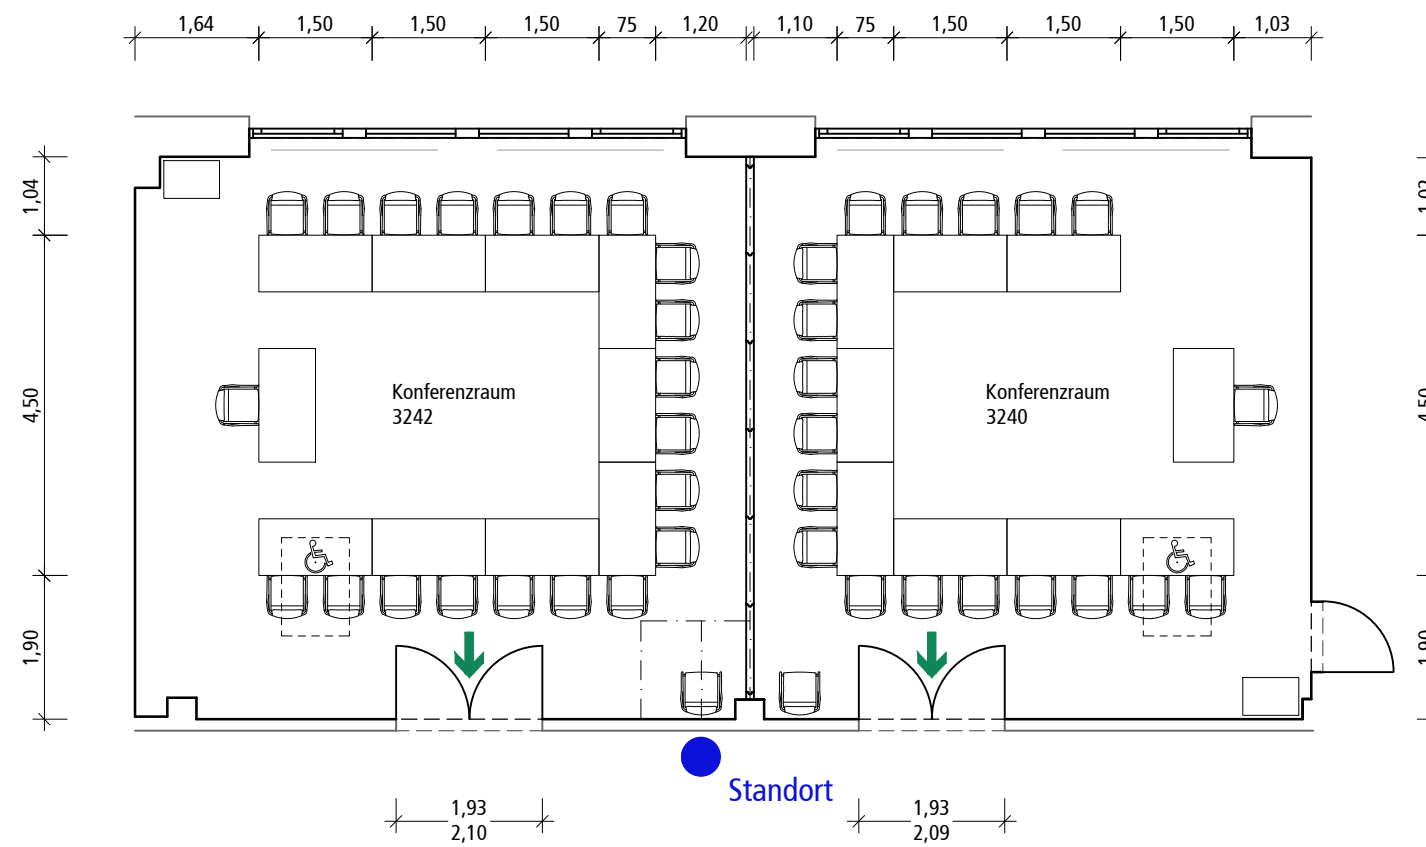

Konferenzraum 3242
61,63 m²

Tischanordnung U-Form

Sitzplätze 20 Plätze
oder
18 Plätze
1 Rollstuhlplatz
9 Tische

Dozentenplätze 1 Sitzplatz
1 Tisch

Konferenzraum 3240
56,56 m²

Tischanordnung U-Form

Sitzplätze 18 Plätze
oder
16 Plätze
1 Rollstuhlplatz
8 Tische

Dozentenplätze 1 Sitzplatz
1 Tisch

Legende



Ausgang

Inhalt

Bestuhlungsplan
Konferenzräume 3240 + 3242

Gebäude K11 Ebene S0 - Raum 3240+3242
Maßstab 1:100 Format DIN A3
Datum 20.10.2015

Zuständigkeit


Medizinische Hochschule
Hannover

Geschäftsbereich III
Veranstaltungsmanagement - OE 0060
Telefon 0511-532-9500

Planersteller

Birgit Meyer
architektin

Küchengartenstraße 2 30449 Hannover
Telefon 0511-2153070 Mobil 0173-6048311
bm. birgitmeyer@web.de

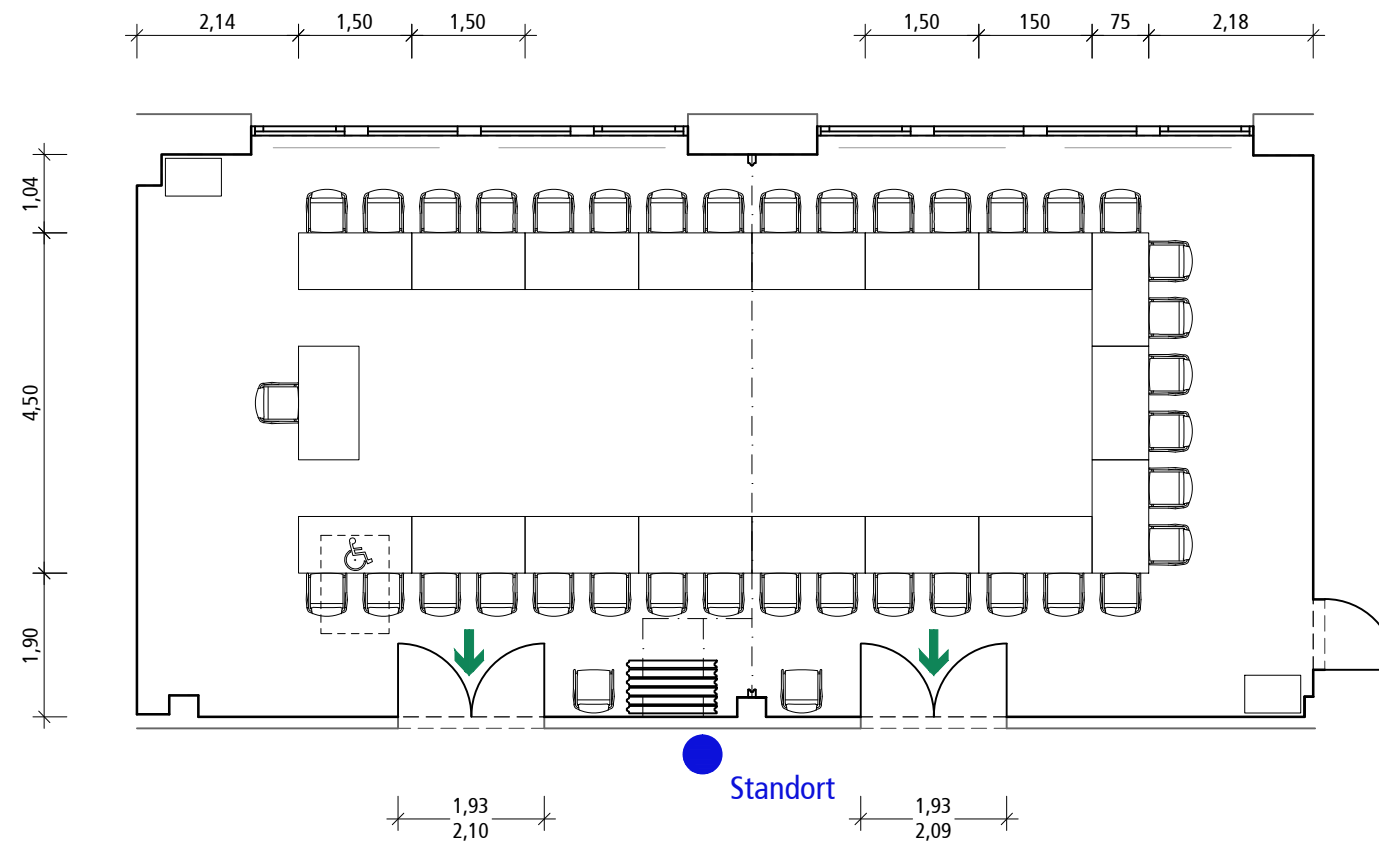

Konferenzraum 3240 + 3242
118,19 m²

Tischanordnung U-Form

Sitzplätze	36 Plätze
	oder
	34 Plätze
	1 Rollstuhlplatz
	17 Tische
Dozentenplätze	1 Sitzplatz
	1 Tisch

Legende



Ausgang

Inhalt

Bestuhlungsplan
Konferenzraum 3240 + 3242

Gebäude K11 Ebene S0 - Raum 3240+3242
Maßstab 1:100 Format DIN A3
Datum 20.10.2015

Zuständigkeit


Medizinische Hochschule
Hannover

Geschäftsbereich III
Veranstaltungsmanagement - OE 0060
Telefon 0511-532-9500

Planersteller

Birgit Meyer
architektin

Küchengartenstraße 2 30449 Hannover
Telefon 0511-2153070 Mobil 0173-6048311
bm. birgitmeyer@web.de

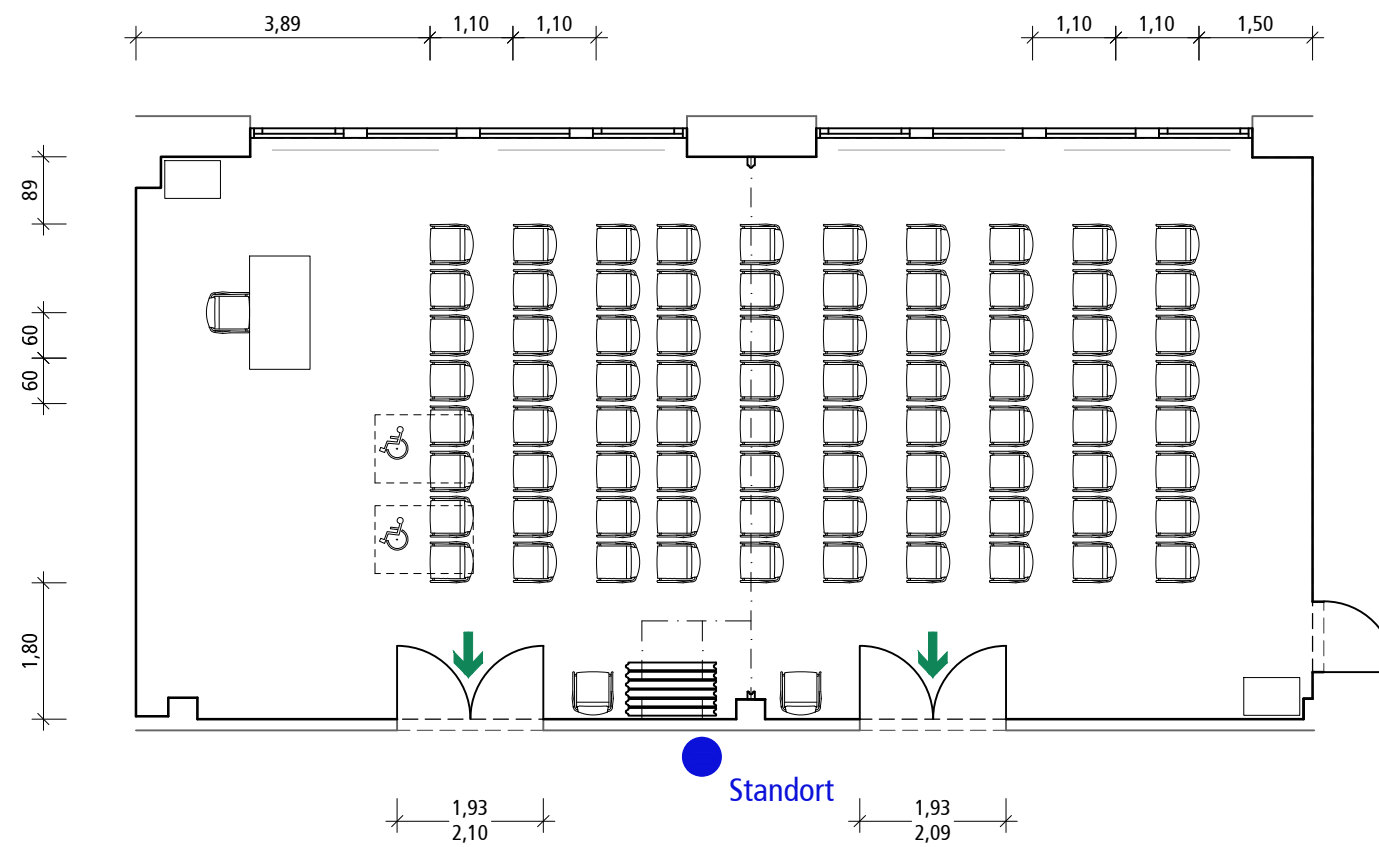

Konferenzraum 3240 + 3242
118,19 m²

Reihenbestuhlung

Sitzplätze 80 Plätze
oder
76 Plätze
2 Rollstuhlplätze
10 Reihen mit 8 Plätzen
Dozentenplätze 1 Sitzplatz
1 Tisch

Legende

➔ Ausgang

Inhalt

Bestuhlungsplan
Konferenzraum 3240 + 3242

Gebäude K11 Ebene S0 - Raum 3240+3242
Maßstab 1:100 Format DIN A3
Datum 20.10.2015

Zuständigkeit


Medizinische Hochschule
Hannover

Geschäftsbereich III
Veranstaltungsmanagement - OE 0060
Telefon 0511-532-9500

Planersteller

Birgit Meyer
architektin

Küchengartenstraße 2 30449 Hannover
Telefon 0511-2153070 Mobil 0173-6048311
bm. birgitmeyer@web.de

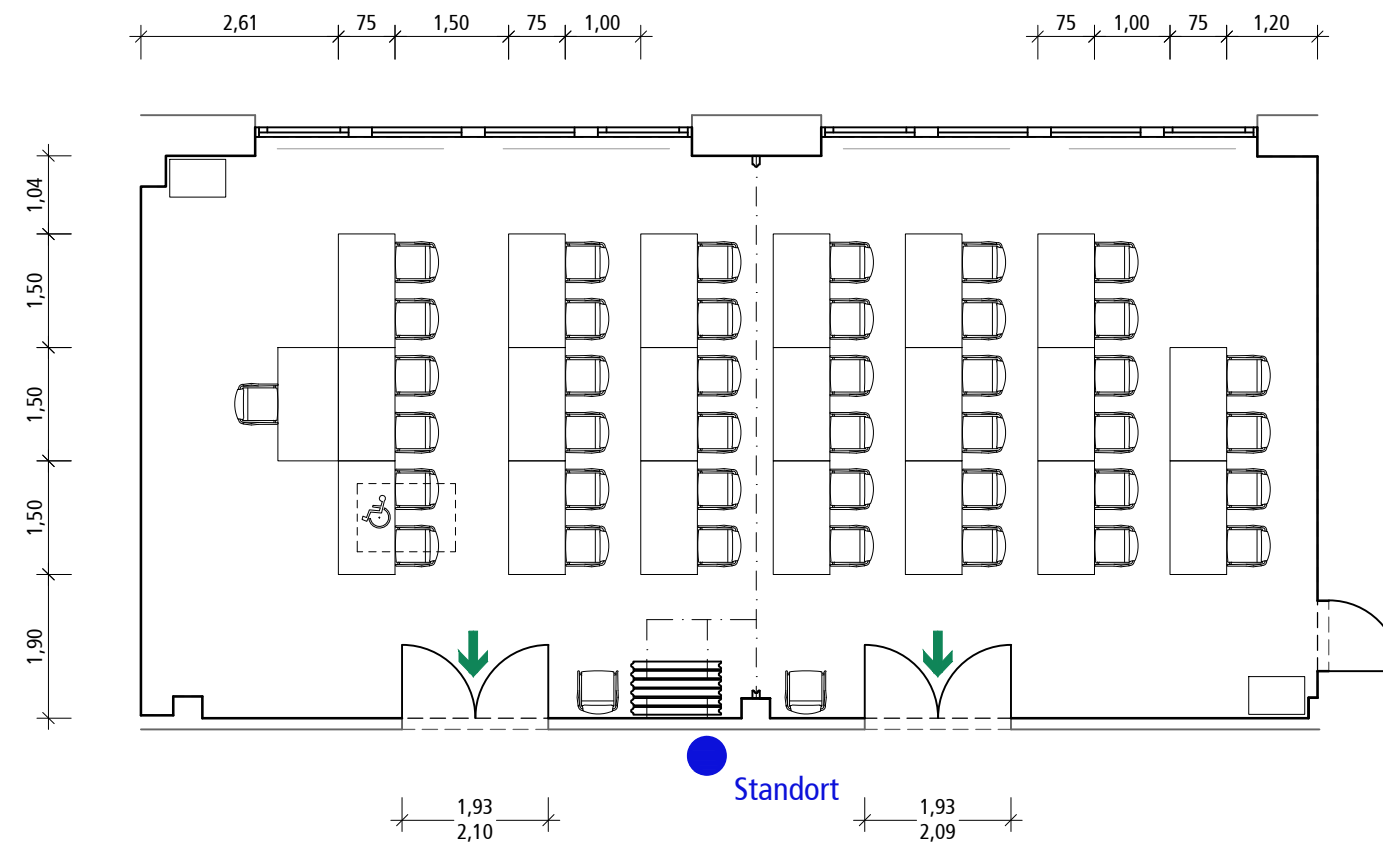

Konferenzraum 3240 + 3242
118,19 m²

Tischanordnung parlamentarisch

Sitzplätze	40 Plätze
	oder
	38 Plätze
	1 Rollstuhlplatz
	20 Tische in 7 Reihen
Dozentenplätze	1 Sitzplatz
	1 Tisch

Legende

➔ Ausgang

Inhalt

Bestuhlungsplan
Konferenzraum 3240 + 3242

Gebäude K11 Ebene S0 - Raum 3240+3242
Maßstab 1:100 Format DIN A3
Datum 20.10.2015

Zuständigkeit

Medizinische Hochschule
Hannover

Geschäftsbereich III
Veranstaltungsmanagement - OE 0060
Telefon 0511-532-9500

Planersteller

Birgit Meyer
architektin

Küchengartenstraße 2 30449 Hannover
Telefon 0511-2153070 Mobil 0173-6048311
bm. birgitmeyer@web.de