

**Raum:**



- 20 Sitzplätze  
(Der Raum 3242 kann mit dem Raum 3240 verbunden werden, je nach Bestuhlung dann 36 – 80 Sitzplätze.)
- Maße: 7,17m x 7,33m x 3,00m (BxTxH)
- 61m<sup>2</sup>
- 1x Tisch + 1x Stuhl

**Technische Ausstattung:**



- 1x Leinwand (motorgetrieben)
- 1x Beamer (Festinstallation)

**Erweiterbare Ausstattung:**

- Overheadprojektor
- Flipchart
- Kreidetafel
- Pinnwand


**Ausstellungs- und Cateringflächen:**



- 6m<sup>2</sup> Ausstellungs- und Cateringfläche

- Beispiel:
- 2 Tische



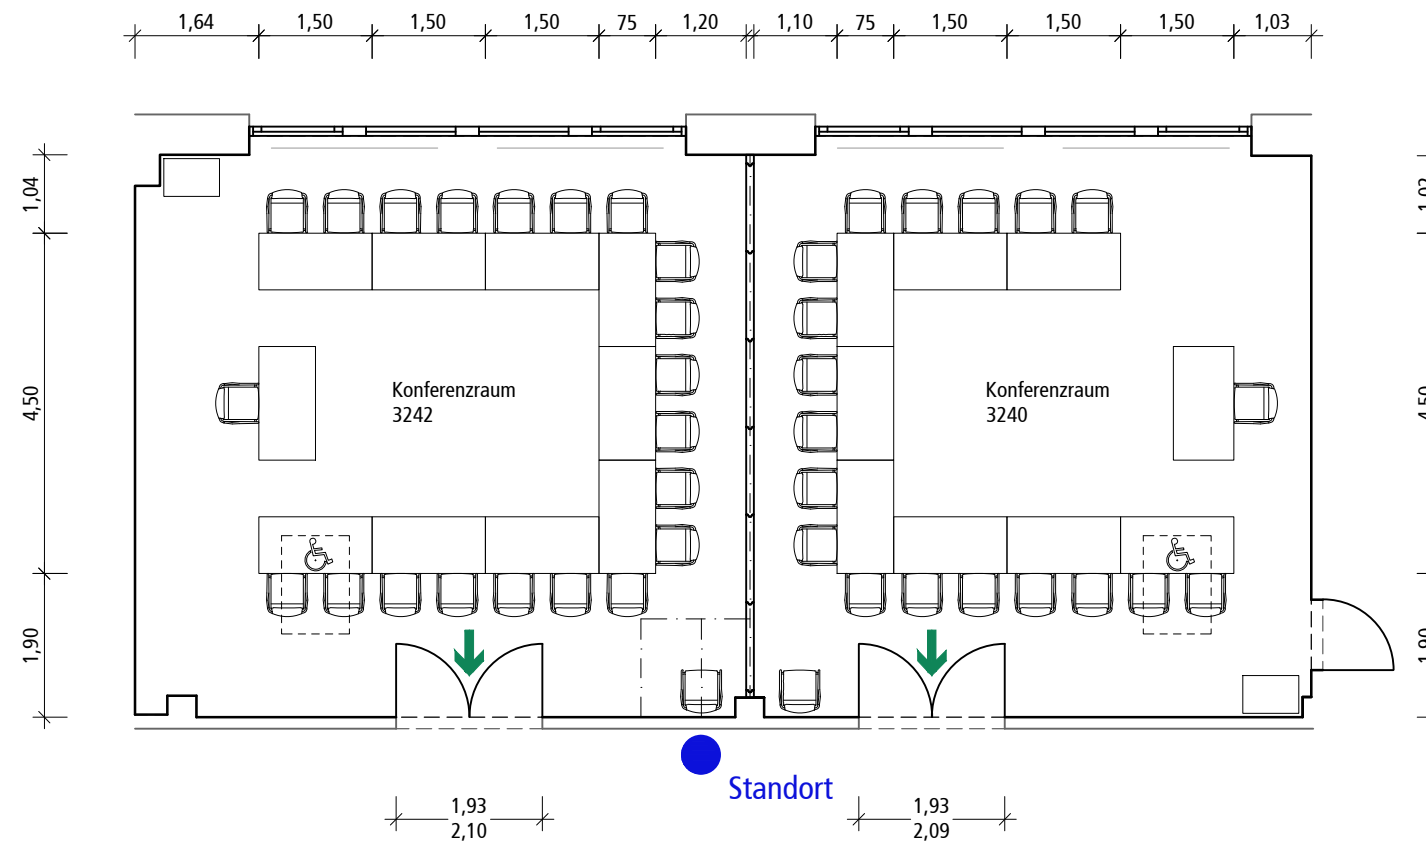

**Konferenzraum 3242**  
61,63 m<sup>2</sup>

**Tischanordnung U-Form**

Sitzplätze 20 Plätze  
oder  
18 Plätze  
1 Rollstuhlplatz  
9 Tische  
Dozentenplätze 1 Sitzplatz  
1 Tisch

**Konferenzraum 3240**  
56,56 m<sup>2</sup>

**Tischanordnung U-Form**

Sitzplätze 18 Plätze  
oder  
16 Plätze  
1 Rollstuhlplatz  
8 Tische  
Dozentenplätze 1 Sitzplatz  
1 Tisch

Legende

➔ Ausgang

Inhalt

**Bestuhlungsplan**  
**Konferenzräume 3240 + 3242**

Gebäude K11 Ebene S0 - Raum 3240+3242  
Maßstab 1:100 Format DIN A3  
Datum 20.10.2015

Zuständigkeit


**Medizinische Hochschule**  
**Hannover**

Geschäftsbereich III  
Veranstaltungsmanagement - OE 0060  
Telefon 0511-532-9500

Planersteller

**Birgit Meyer**  
**architektin**

Küchengartenstraße 2 30449 Hannover  
Telefon 0511-2153070 Mobil 0173-6048311  
bm. birgitmeyer@web.de

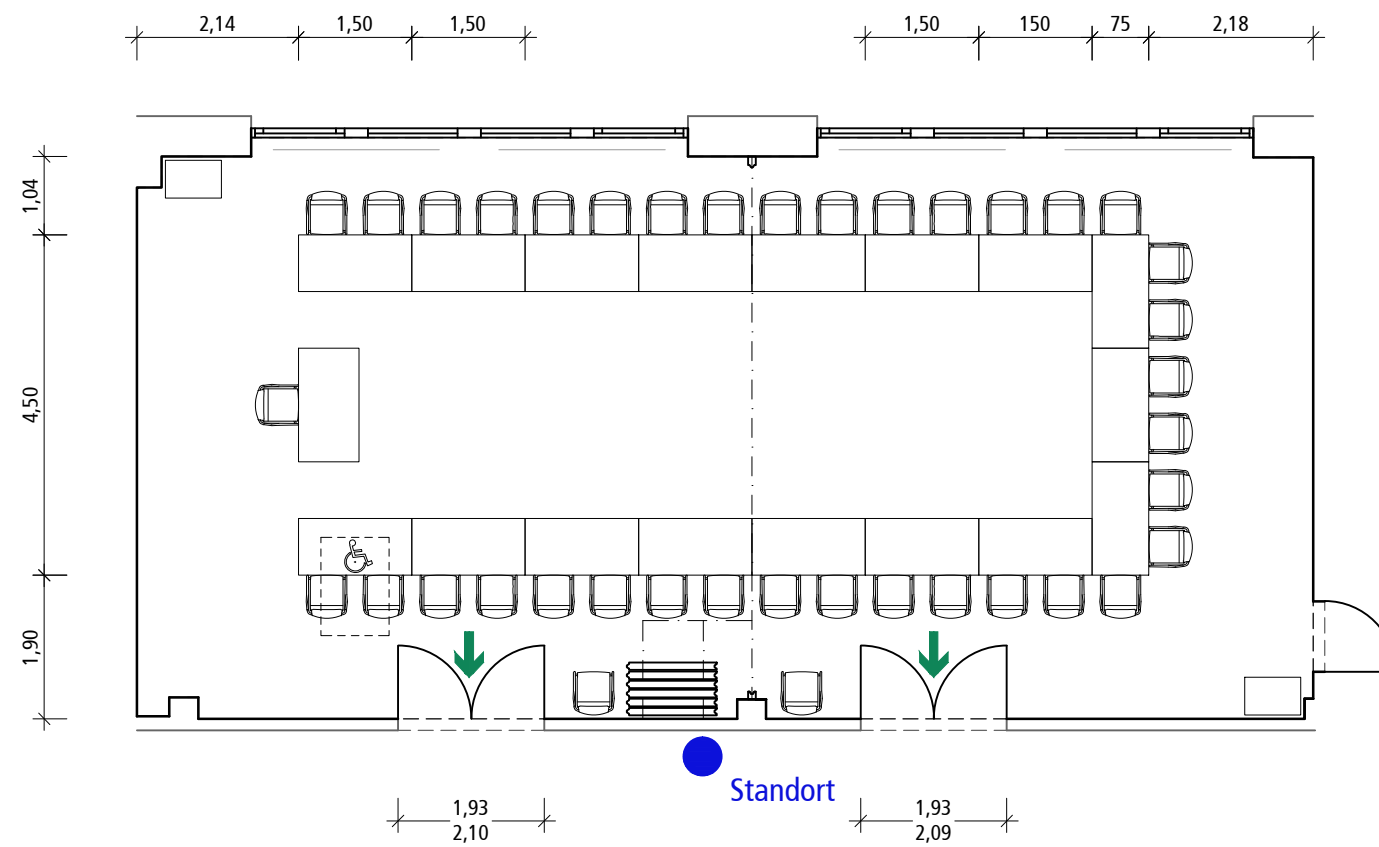

Konferenzraum 3240 + 3242  
118,19 m<sup>2</sup>

Tischanordnung U-Form

Sitzplätze	36 Plätze
	oder
	34 Plätze
	1 Rollstuhlplatz
	17 Tische
Dozentenplätze	1 Sitzplatz
	1 Tisch

Legende



Ausgang

Inhalt

Bestuhlungsplan  
Konferenzraum 3240 + 3242

Gebäude K11 Ebene S0 - Raum 3240+3242  
Maßstab 1:100 Format DIN A3  
Datum 20.10.2015

Zuständigkeit


Medizinische Hochschule  
Hannover

Geschäftsbereich III  
Veranstaltungsmanagement - OE 0060  
Telefon 0511-532-9500

Planersteller

Birgit Meyer  
architektin

Küchengartenstraße 2 30449 Hannover  
Telefon 0511-2153070 Mobil 0173-6048311  
bm. birgitmeyer@web.de

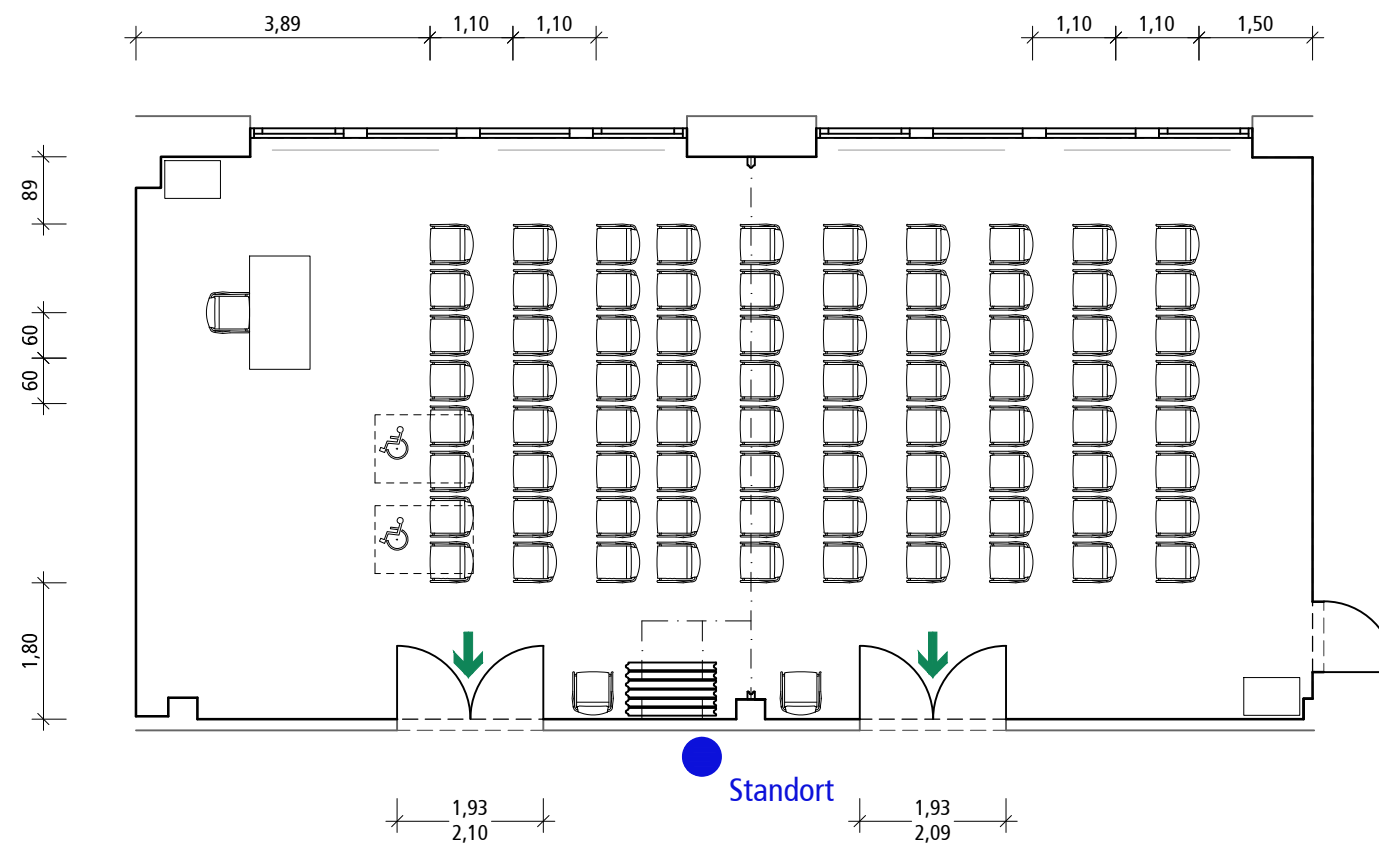

**Konferenzraum 3240 + 3242**  
118,19 m<sup>2</sup>

### Reihenbestuhlung

Sitzplätze 80 Plätze  
oder  
76 Plätze  
2 Rollstuhlplätze  
10 Reihen mit 8 Plätzen  
Dozentenplätze 1 Sitzplatz  
1 Tisch

Legende

➔ Ausgang

Inhalt

**Bestuhlungsplan**  
**Konferenzraum 3240 + 3242**

Gebäude K11 Ebene S0 - Raum 3240+3242  
Maßstab 1:100 Format DIN A3  
Datum 20.10.2015

Zuständigkeit


**Medizinische Hochschule**  
**Hannover**

Geschäftsbereich III  
Veranstaltungsmanagement - OE 0060  
Telefon 0511-532-9500

Planersteller

**Birgit Meyer**  
**architektin**

Küchengartenstraße 2 30449 Hannover  
Telefon 0511-2153070 Mobil 0173-6048311  
bm. birgitmeyer@web.de

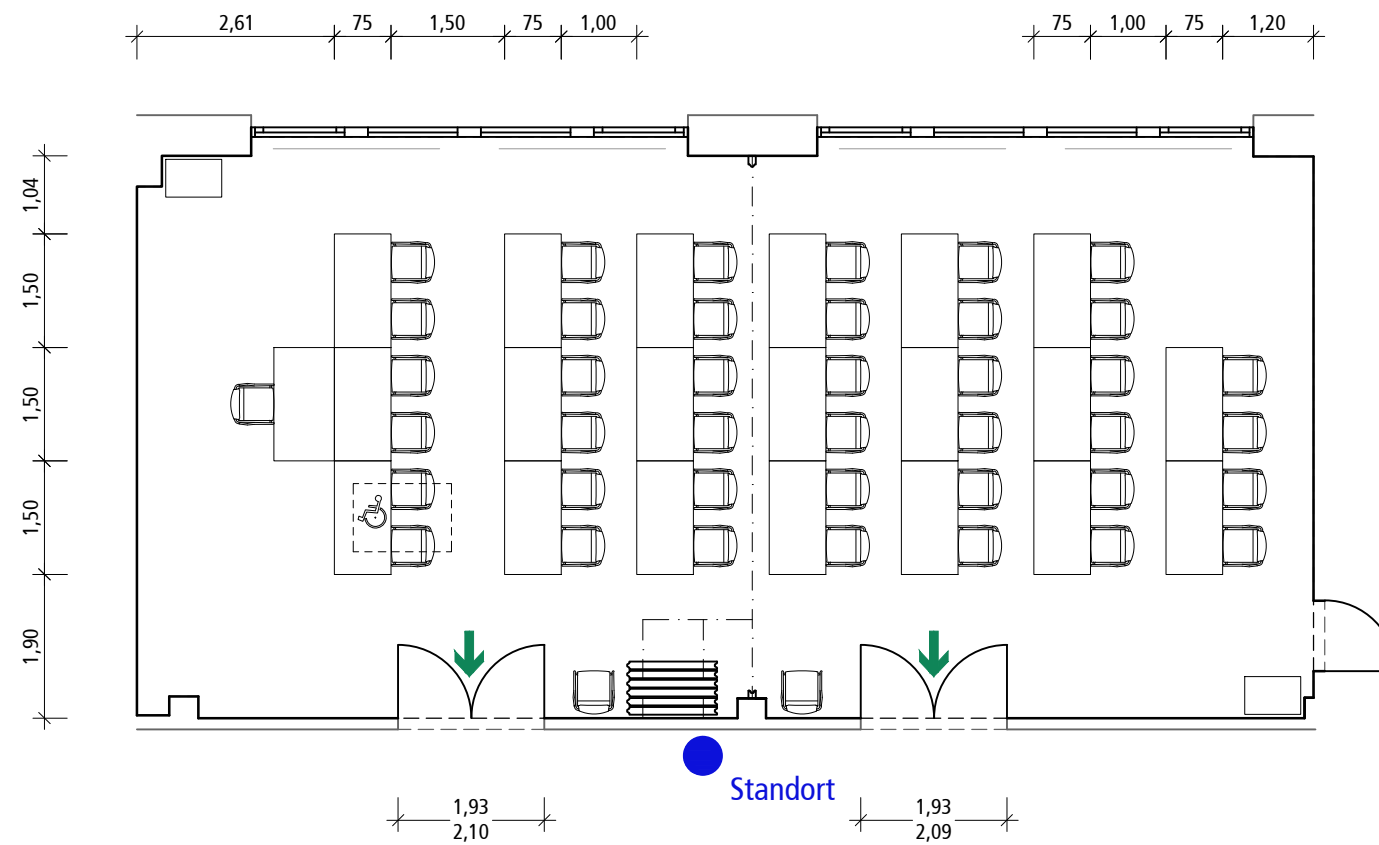

**Konferenzraum 3240 + 3242**  
118,19 m<sup>2</sup>

**Tischanordnung parlamentarisch**

Sitzplätze	40 Plätze
	oder
	38 Plätze
	1 Rollstuhlplatz
	20 Tische in 7 Reihen
Dozentenplätze	1 Sitzplatz
	1 Tisch

Legende



Ausgang

Inhalt

**Bestuhlungsplan**  
**Konferenzraum 3240 + 3242**

Gebäude K11 Ebene S0 - Raum 3240+3242  
Maßstab 1:100 Format DIN A3  
Datum 20.10.2015

Zuständigkeit

**Medizinische Hochschule**  
**Hannover**

Geschäftsbereich III  
Veranstaltungsmanagement - OE 0060  
Telefon 0511-532-9500

Planersteller

**Birgit Meyer**  
**architektin**

Küchengartenstraße 2 30449 Hannover  
Telefon 0511-2153070 Mobil 0173-6048311  
bm. birgitmeyer@web.de