

Raum:



- 117 Sitzplätze
- Maße 9,60 x 14,62 x 2,51 (BxTxH)
- 145m²
- 1x Garderobe
- 1x Rednerpult

Technische Ausstattung:



- 1x Projektionstisch
- 1x Projektionsfläche
- 1x Beamer (Festinstallation)


Erweiterbare Ausstattung:

- Overheadprojektor
- Kreidetafel auf Rollen
- Pinnwand

**Ausstellungs- und Catering-
flächen:**



Bestuhlungsplan

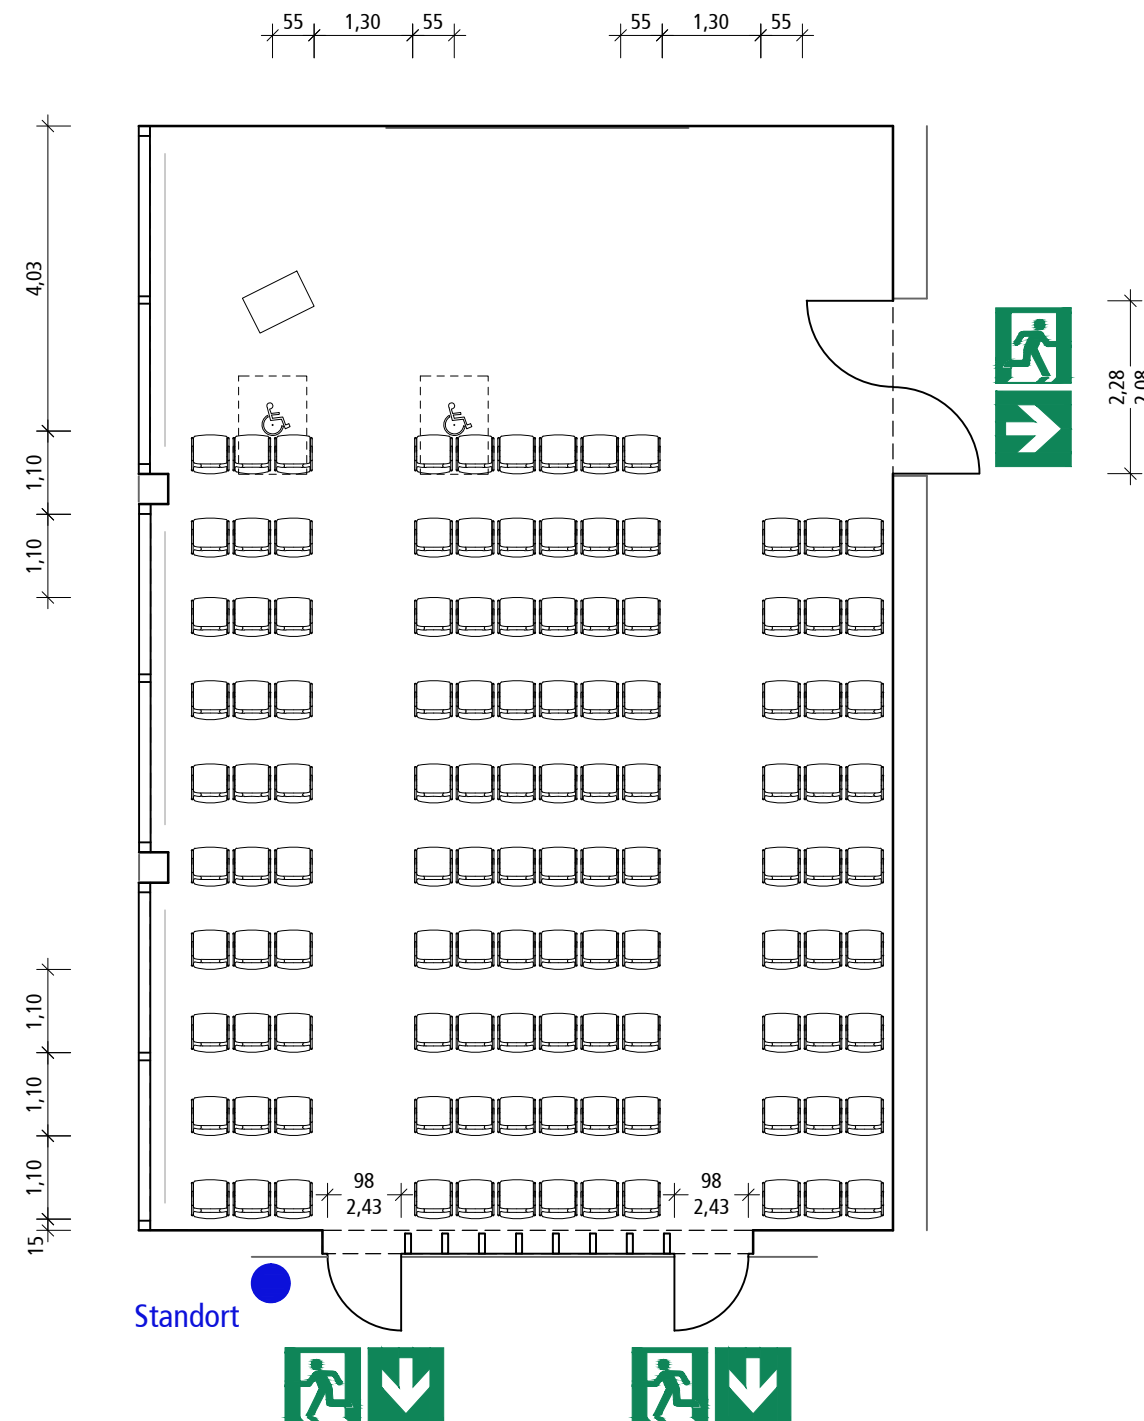

Diätspeisesaal
144,88 m²

Reihenbestuhlung

Sitzplätze 117 Plätze
oder
113 Plätze
2 Rollstuhlplätze
10 Sitzreihen, davon
9 Reihen mit 12 Plätzen
1 Reihe mit 9 Plätzen
Dozentenplätze 1 Rednerpult

Legende



Rettungsweg /
Notausgang



Richtungsangabe

Inhalt

Bestuhlungsplan
Diätspeisesaal

Gebäude K15 Ebene H0 - Raum 1260
Maßstab 1:100 Format DIN A3
Datum 20.10.2015

Zuständigkeit

Medizinische Hochschule
Hannover


Geschäftsbereich III
Veranstaltungsmanagement - OE 0060
Telefon 0511-532-9500

Planersteller

Birgit Meyer
architektin

Küchengartenstraße 2 30449 Hannover
Telefon 0511-2153070 Mobil 0173-6048311
bm. birgitmeyer@web.de

Bestuhlungsplan

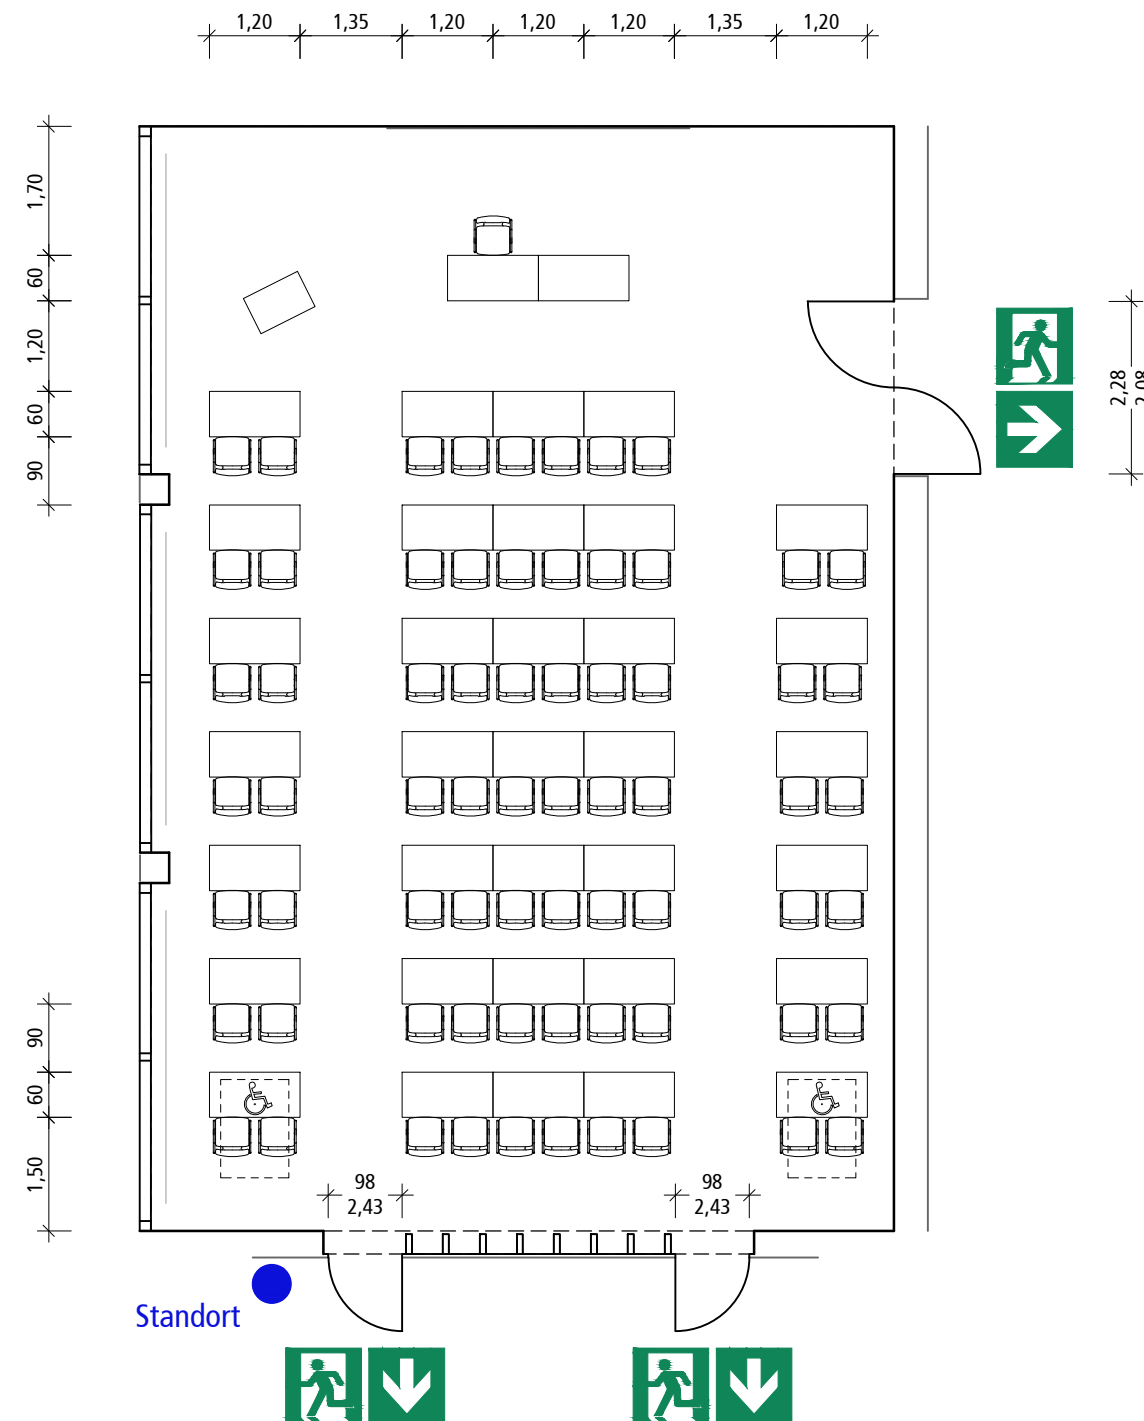

Diätspeisesaal
144,88 m²

Tischanordnung parlamentarisch

Sitzplätze	68 Plätze oder 64 Plätze 2 Rollstuhlplätze
Dozentenplätze	34 Tische in 7 Reihen 1 Sitzplatz 2 Tische 1 Rednerpult

Legende



Rettungsweg /
Notausgang



Richtungsangabe

Inhalt

Bestuhlungsplan
Diätspeisesaal

Gebäude K15 Ebene H0 - Raum 1260
Maßstab 1:100 Format DIN A3
Datum 20.10.2015

Zuständigkeit


Medizinische Hochschule
Hannover

Geschäftsbereich III
Veranstaltungsmanagement - OE 0060
Telefon 0511-532-9500

Planersteller

Birgit Meyer
architektin

Küchengartenstraße 2 30449 Hannover
Telefon 0511-2153070 Mobil 0173-6048311
bm. birgitmeyer@web.de

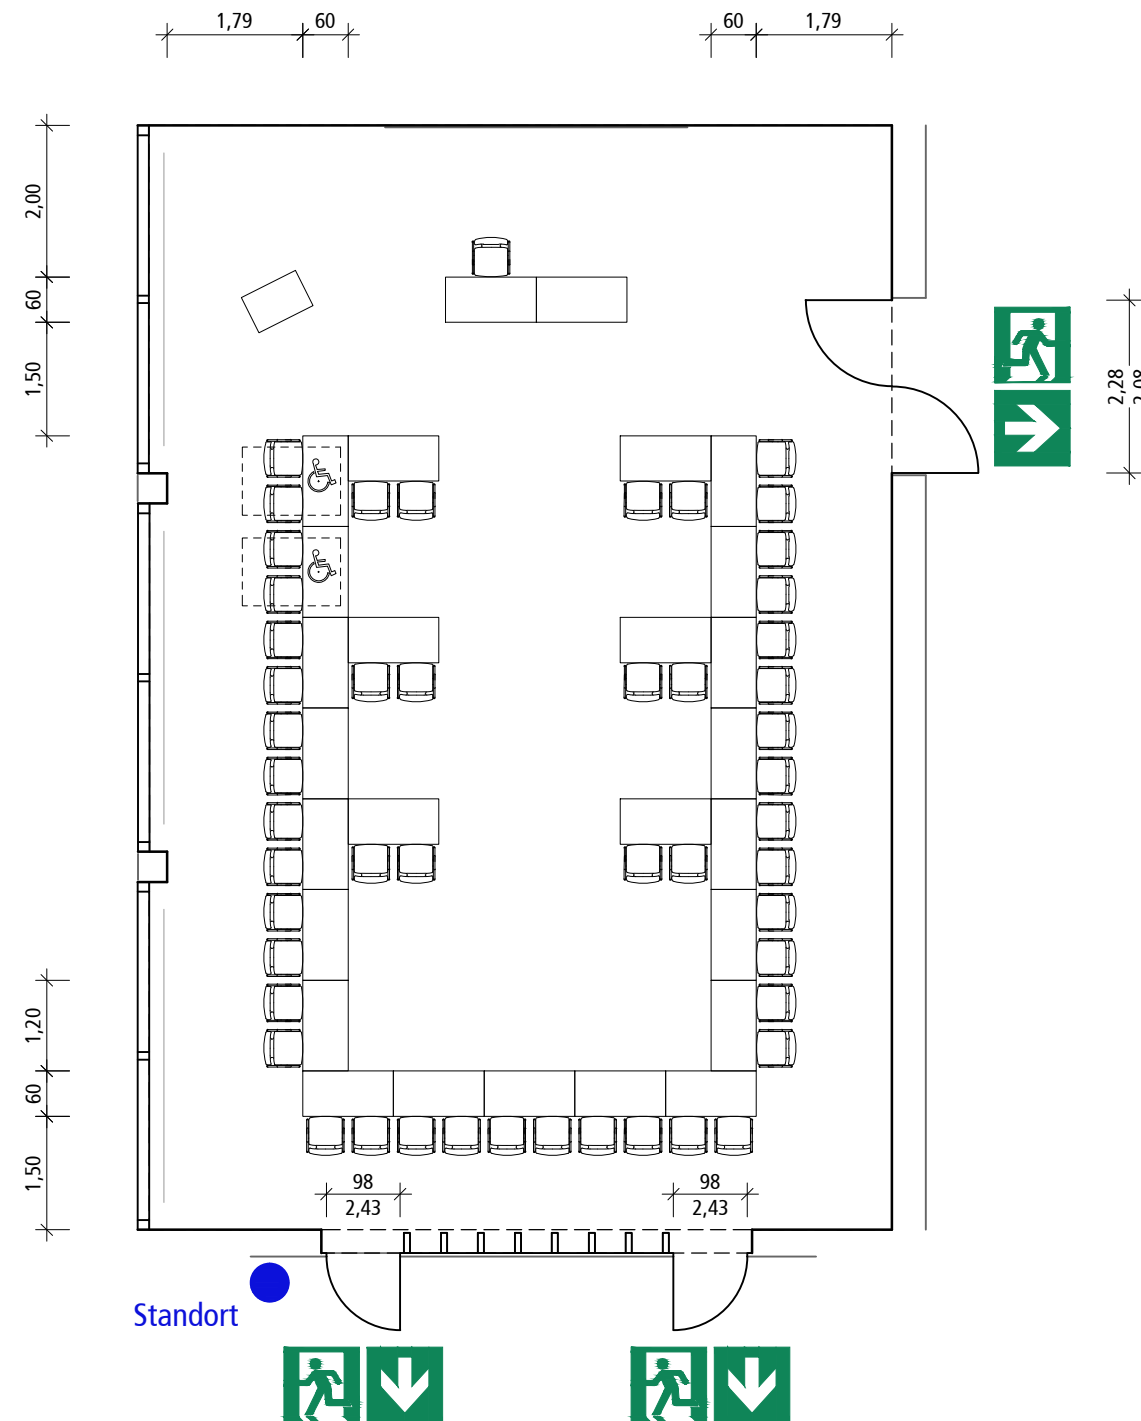

Diätspeisesaal
144,88 m²

Tischanordnung U-Form

Sitzplätze	50 Plätze oder 46 Plätze
	2 Rollstuhlplätze
	25 Tische
Dozentenplätze	1 Sitzplatz 2 Tische 1 Rednerpult

Legende



Rettungsweg /
Notausgang



Richtungsangabe

Inhalt

Bestuhlungsplan
Diätspeisesaal

Gebäude K15 Ebene H0 - Raum 1260
Maßstab 1:100 Format DIN A3
Datum 20.10.2015

Zuständigkeit

Medizinische Hochschule
Hannover

Geschäftsbereich III
Veranstaltungsmanagement - OE 0060
Telefon 0511-532-9500

Planersteller

Birgit Meyer
architektin

Küchengartenstraße 2 30449 Hannover
Telefon 0511-2153070 Mobil 0173-6048311
bm. birgitmeyer@web.de