

**Raum:**



- 80 Sitzplätze (mit Lichtbox im Tisch)
- Maße: 11,64m x 13,88m x 28,70m (BxTxH)
- 172m<sup>2</sup>
- 1x Tisch und 2x Stühle

**Technische Ausstattung:**



- 1x PC mit USB-Schnittstellen und Netzwerkanschluss / Internet
- 1x Beschallungsanlage
- 1x Beamer (Festinstallation)
- 1x Kreidetafel
- 2x Leinwand (Kurbel und Rollo)
- 1x Funkmikrofon Handsender
- 1x Röntgenbildmonitor

**Erweiterbare Ausstattung:**

- Overheadprojektor

**Ausstellungs- und Catering-  
flächen:**




- 177,87m<sup>2</sup> Ausstellungs- und Cateringfläche

Beispiel:

- 33 Tische
- 26 Stühle
- 26 Stellwände
- 1 Garderobe
- 9 Stehtische



# Bestuhlungsplan

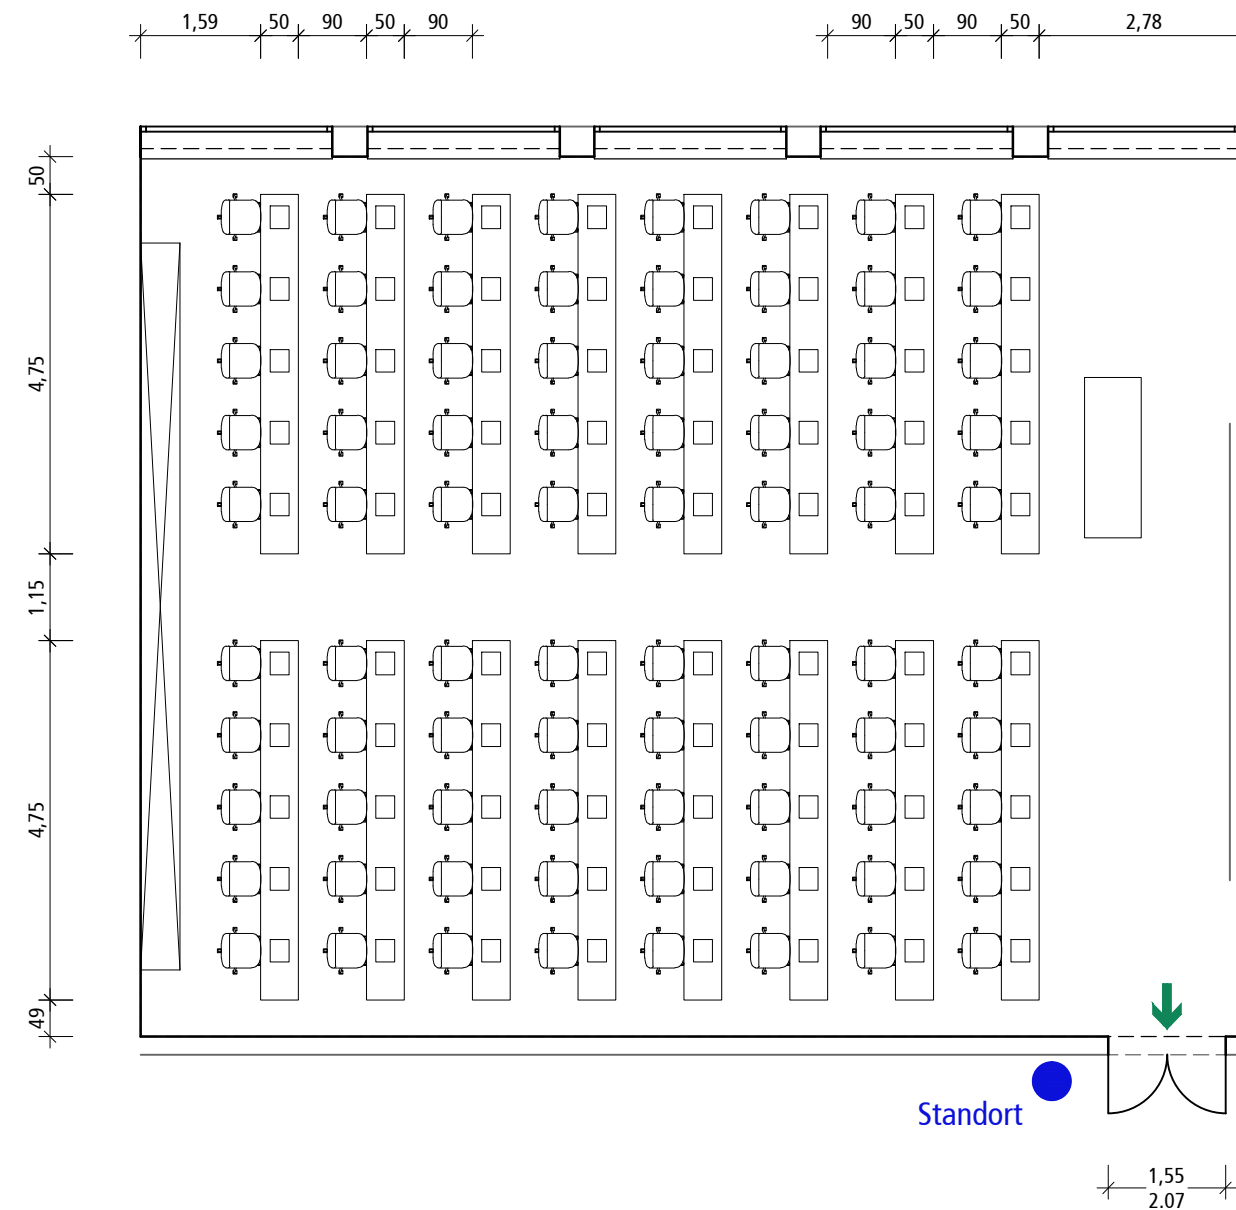

Universalkursraum  
172,03 m<sup>2</sup>

Festbestuhlung  
Sitzplätze 80 Plätze  
8 Tischreihen mit 10 Plätzen  
Dozentenplätze 1 Dozentenpult

Legende



Ausgang

Inhalt

Bestuhlungsplan  
Universalkursraum

Gebäude K20 Ebene S0 - Raum 1010  
Maßstab 1:100 Format DIN A3  
Datum 20.10.2015

Zuständigkeit

Medizinische Hochschule  
Hannover

Geschäftsbereich III  
Veranstaltungsmanagement - OE 0060  
Telefon 0511-532-9500

Planersteller

Birgit Meyer  
architektin

Küchengartenstraße 2 30449 Hannover  
Telefon 0511-2153070 Mobil 0173-6048311  
bm. birgitmeyer@web.de